

Утверждена

(наименование документа об утверждении, включая наименования

органов государственной власти или органов местного


самоуправления, принявших решение об утверждении схемы

или подписавших соглашение о перераспределении земельных участков)

от _____

№ _____

**Схема расположения земельного участка
или земельных участков на кадастровом плане территории**

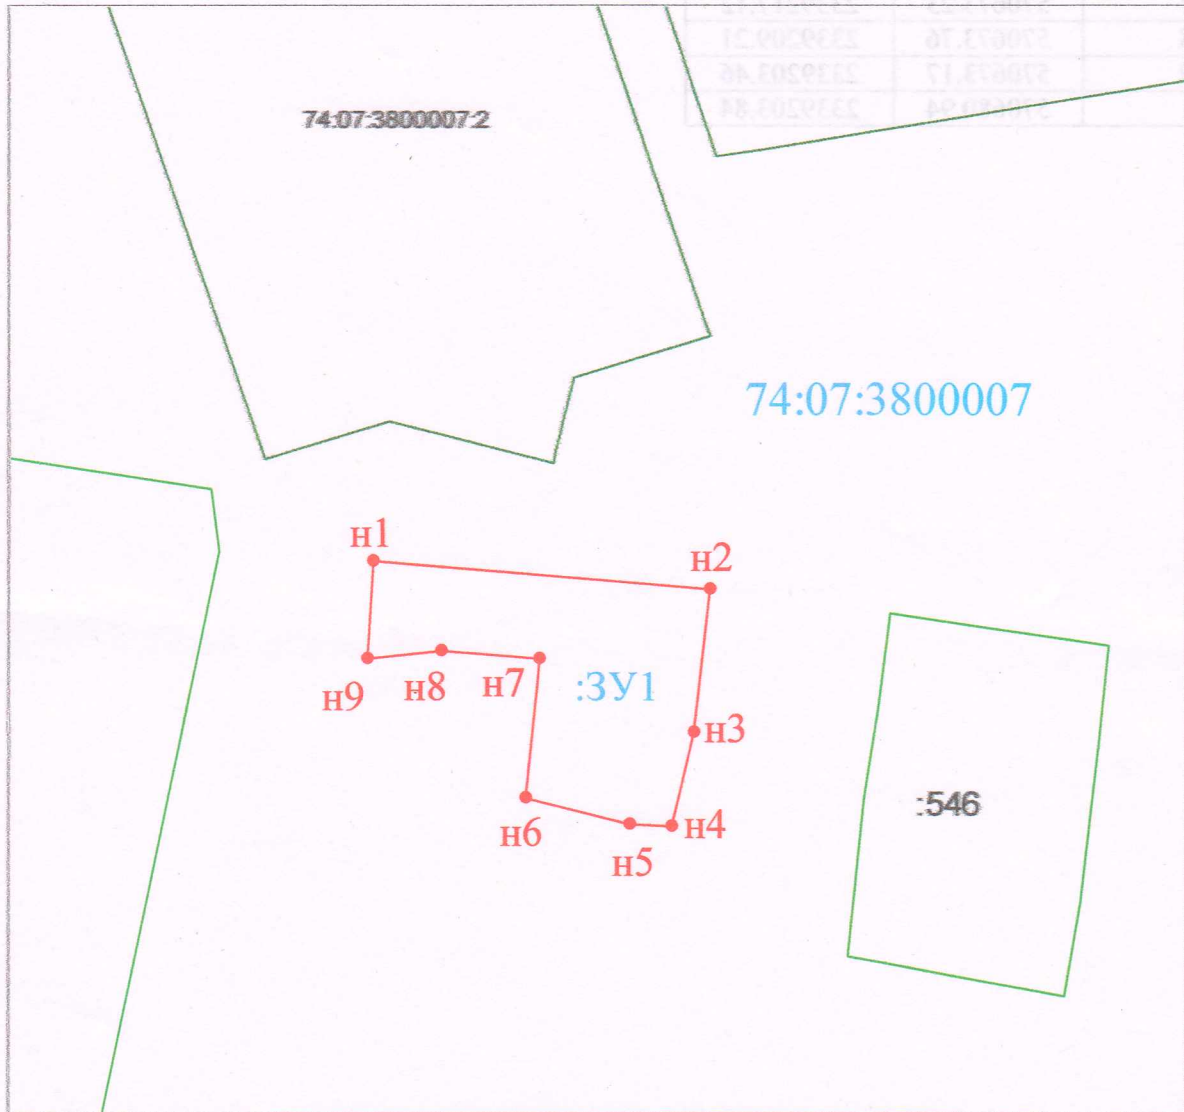

Система координат МСК-74 Масштаб 1: 600

Условные обозначения:


- - граница кадастрового квартала
- - граница земельного участка
- n1 - характерная точка границы земельного участка
- :3У1 - обозначение земельного участка
- 74:07:3800007 - номер кадастрового квартала

Условный номер земельного участка

74:07:3800007:3У1

Площадь земельного участка 330 кв.м.

Обозначение характерных точек границ	Координаты, м	
	X	Y
н1	570680.94	2339203.84
н2	570678.74	2339230.58
н3	570667.33	2339229.25
н4	570659.87	2339227.46
н5	570659.96	2339224.15
н6	570662.09	2339215.93
н7	570673.23	2339217.12
н8	570673.76	2339209.21
н9	570673.17	2339203.46
н1	570680.94	2339203.84

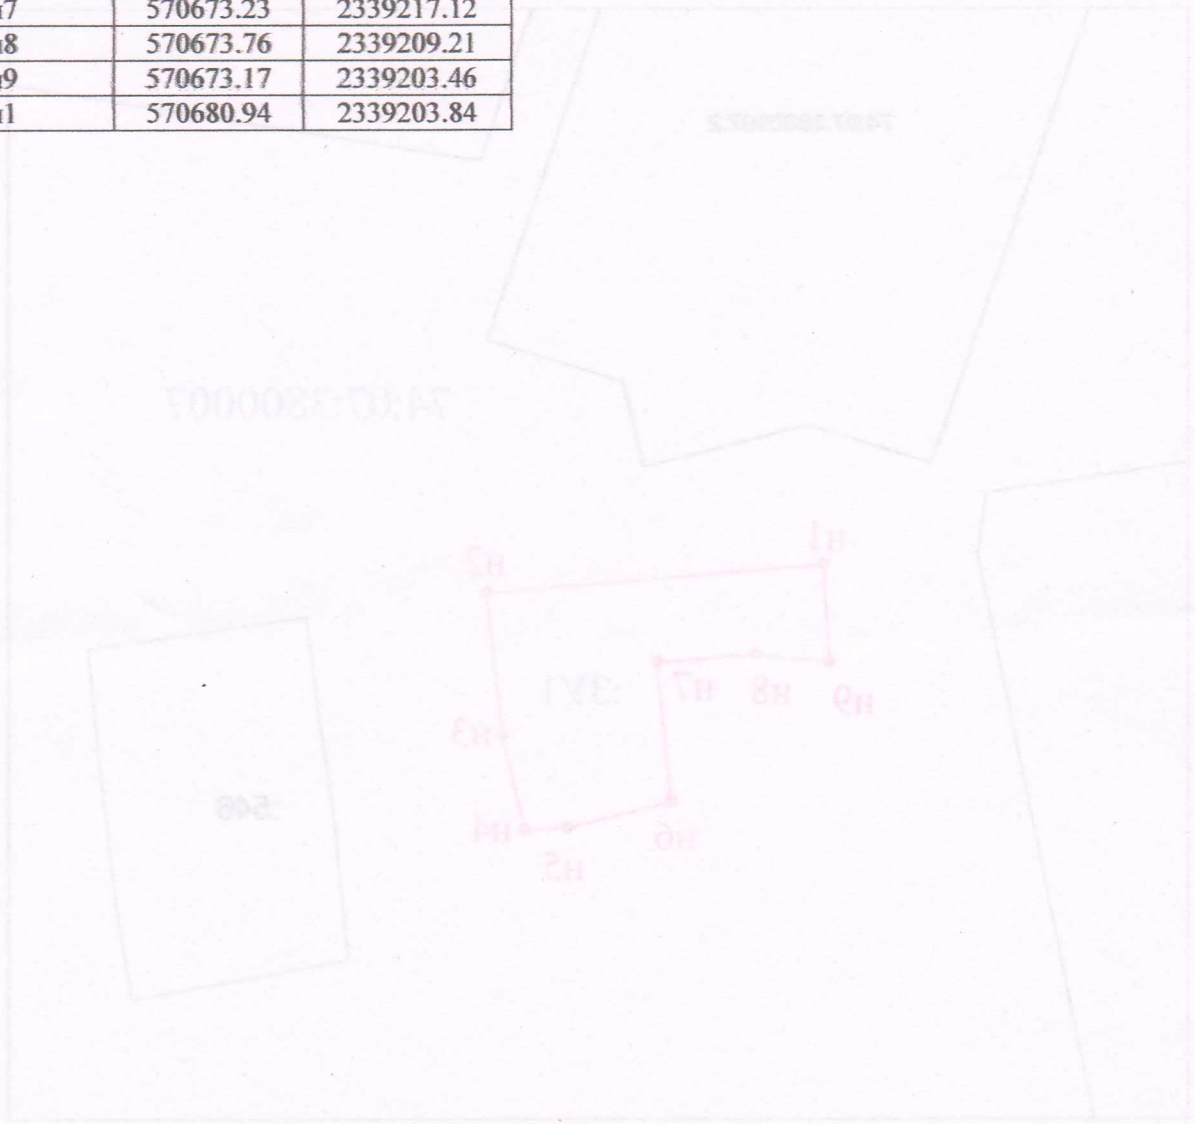

Система координат МСК-74 Масштаб 1:500

Условные обозначения:

- граница кадастрового участка
- граница земельного участка
- характеристика точки границы
- условный участок
- условный земельный участок
- граница
- центр кадастрового участка

