



## АДМИНИСТРАЦИЯ ЕТКУЛЬСКОГО МУНИЦИПАЛЬНОГО РАЙОНА ПОСТАНОВЛЕНИЕ

23.12.2025 № 1171  
с. Еткуль

### О разработке проекта межевания территории

В соответствии со статьями 45 и 46 Градостроительного кодекса Российской Федерации, руководствуясь Федеральным законом Российской Федерации от 20.03.2025 года № 33-ФЗ «Об общих принципах организации местного самоуправления в единой системе публичной власти», рассмотрев заявление Токтарёвой Ксении Владимировны от 10.12.2025г. №6050,

администрация Еткульского муниципального района ПОСТАНОВЛЯЕТ:

1. Разработать проект межевания территории для перераспределения земельного участка с кадастровым номером: 74:07:3200001:39, расположенного по адресу: Челябинская область, муниципальный район Еткульский, сельское поселение Селезянское, деревня Кораблево, переулок Мирный, земельный участок 26 и территории, прилегающей с северо-западной стороны земельного участка.

2. Отделу информационных технологий администрации Еткульского муниципального района (Ярушин М.А.) опубликовать настоящее постановление в средствах массовой информации и разместить на официальном сайте администрации Еткульского муниципального района в сети «Интернет».

Глава Еткульского муниципального округа  
Челябинской области

Ю.В. Кузьменков

от \_\_\_\_\_ г. № \_\_\_\_\_

## СХЕМА РАСПОЛОЖЕНИЯ ЗЕМЕЛЬНОГО УЧАСТКА НА КАДАСТРОВОМ ПЛАНЕ ТЕРРИТОРИИ


Условный номер земельного участка 74:07:3200001:ЗУ1

Площадь земельного участка 10040 м<sup>2</sup>

Система координат МСК-74

Обозначение характерных точек границы	Координаты, м		Обозначение характерных точек границы	Координаты, м	
	X	Y		X	Y
1	2	3	4	5	6
и2	580550,70	2342302,51	9	580663,71	2342317,14
и3	580576,14	2342243,38	10	580627,37	2342296,95
и4	580676,23	2342223,42	11	580624,21	2342294,94
и5	580705,04	2342315,58	12	580625,90	2342291,88
и6	580700,30	2342323,96	13	580617,88	2342287,44
и7	580667,74	2342381,55	14	580575,29	2342263,65
и8	580639,09	2342363,39	15	580556,87	2342307,28
	580643,92	2342352,82	1	580550,70	2342302,51

74:07:3200001

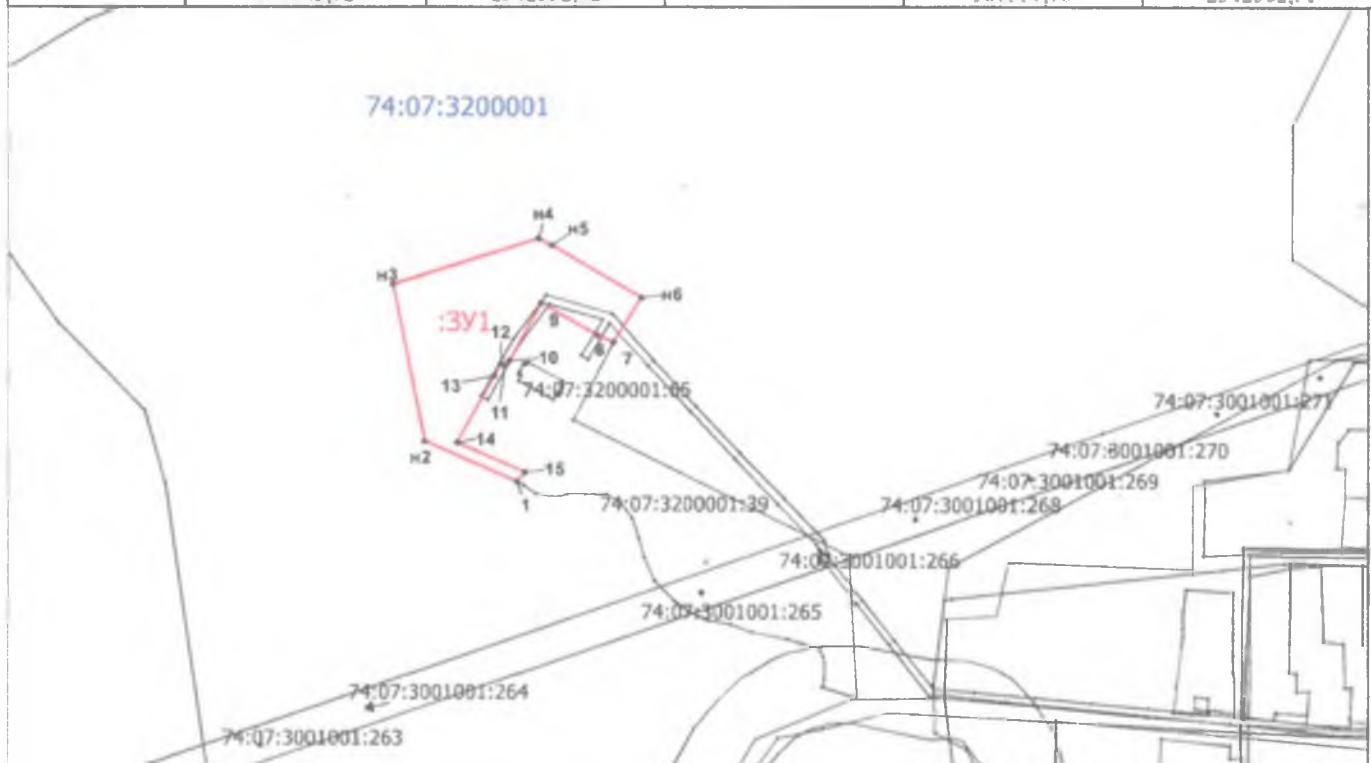

## Условные обозначения:

- обозначение границы обратуемого земельного участка
- обозначение части границы, сведения о которой имются в ГКН
- обозначение образуемого земельного участка
- номер кадастрового квартала, в котором расположен обратуемый земельный участок
- номер земельного участка, сведения о котором имются в ГКН

Масштаб: 1:4000

**ЗУ1**  
74:07:3200001  
.39