




СХЕМА РАЗМЕЩЕНИЯ ПЛАНИРУЕМОЙ ТЕРРИТОРИИ В СТРУКТУРЕ СЕЛЬСКОГО ПОСЕЛЕНИЯ
(ПРАВИЛА ЗЕМЛЕПОЛЬЗОВАНИЯ И ЗАСТРОЙКИ ПЕЧЕНКИНСКОГО СЕЛЬСКОГО ПОСЕЛЕНИЯ
ЕТКУЛЬСКОГО МУНИЦИПАЛЬНОГО РАЙОНА ЧЕЛЯБИНСКОЙ ОБЛАСТИ)

Ситуационная схема

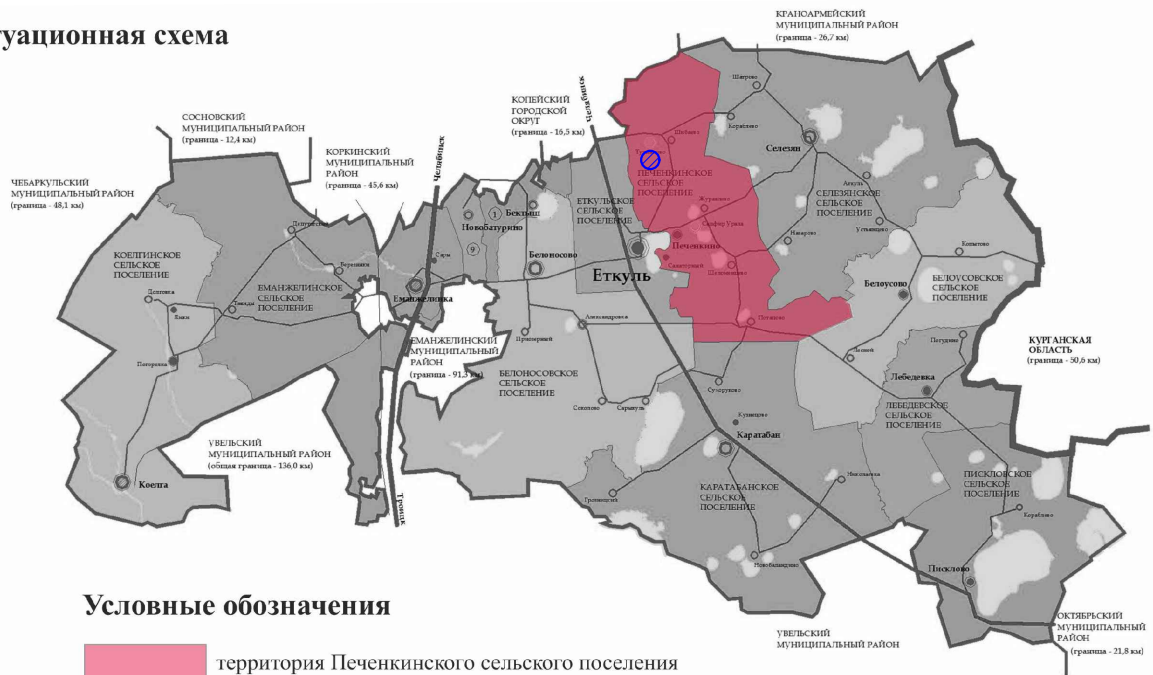

Условные обозначения

территория Печенкинского сельского поселения

д. Печенкино



						ПМТ.74.07.211.2024-1		
						Проект межевания территории земельного участка с кадастровым номером 74-07:3800004:32 и прилегающей с западной стороны территории, расположенной по адресу: Челябинская область, Еткульский район, д. Печенкино, ул. Мира, 36А		
Изм.	Кол.уч.	Лист	# док.	Подп.	Дата	Проект межевания территории Материалы по обоснованию	Стадия	Лист
Разработал	Сотникова				08.24		ПМТ	1
Проверил	Тишков				08.24	Схема размещения планируемой территории в структуре сельского поселения		
ГИП	Тишков				08.24			
						ООО МЦ "ГеоСервис"		