


Дизайн - проект Благоустройство дворовой территорий домов №20,22,24,26, по ул. Первомайская в с. Еткуль, Челябинской области

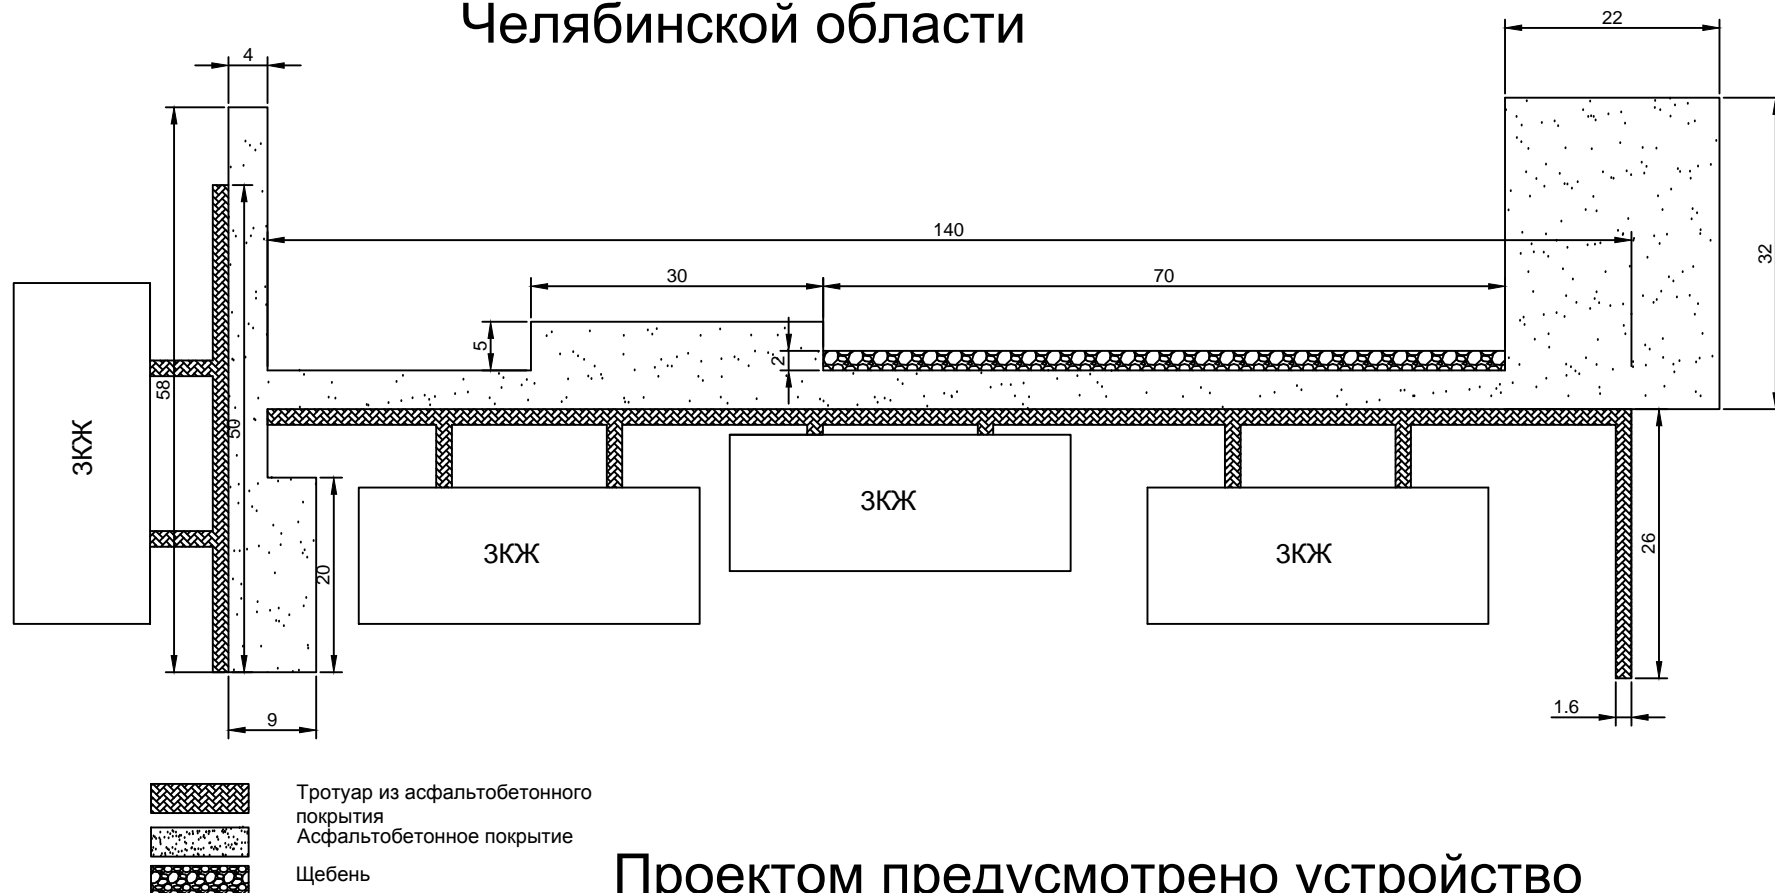

Проектом предусмотрено устройство
проездов, тротуаров, автомобильных
парковок из асфальтобетонного покрытия