


Дизайн - проект

Благоустройство дворовой
территории домов № 20 и № 20а по
ул. Октябрьская в с. Еманжелинка
Еткульского района Челябинской
области

Приложение № 4
к распоряжению администрации
Еткульского муниципального района
от 28.06.2017 г. № 766

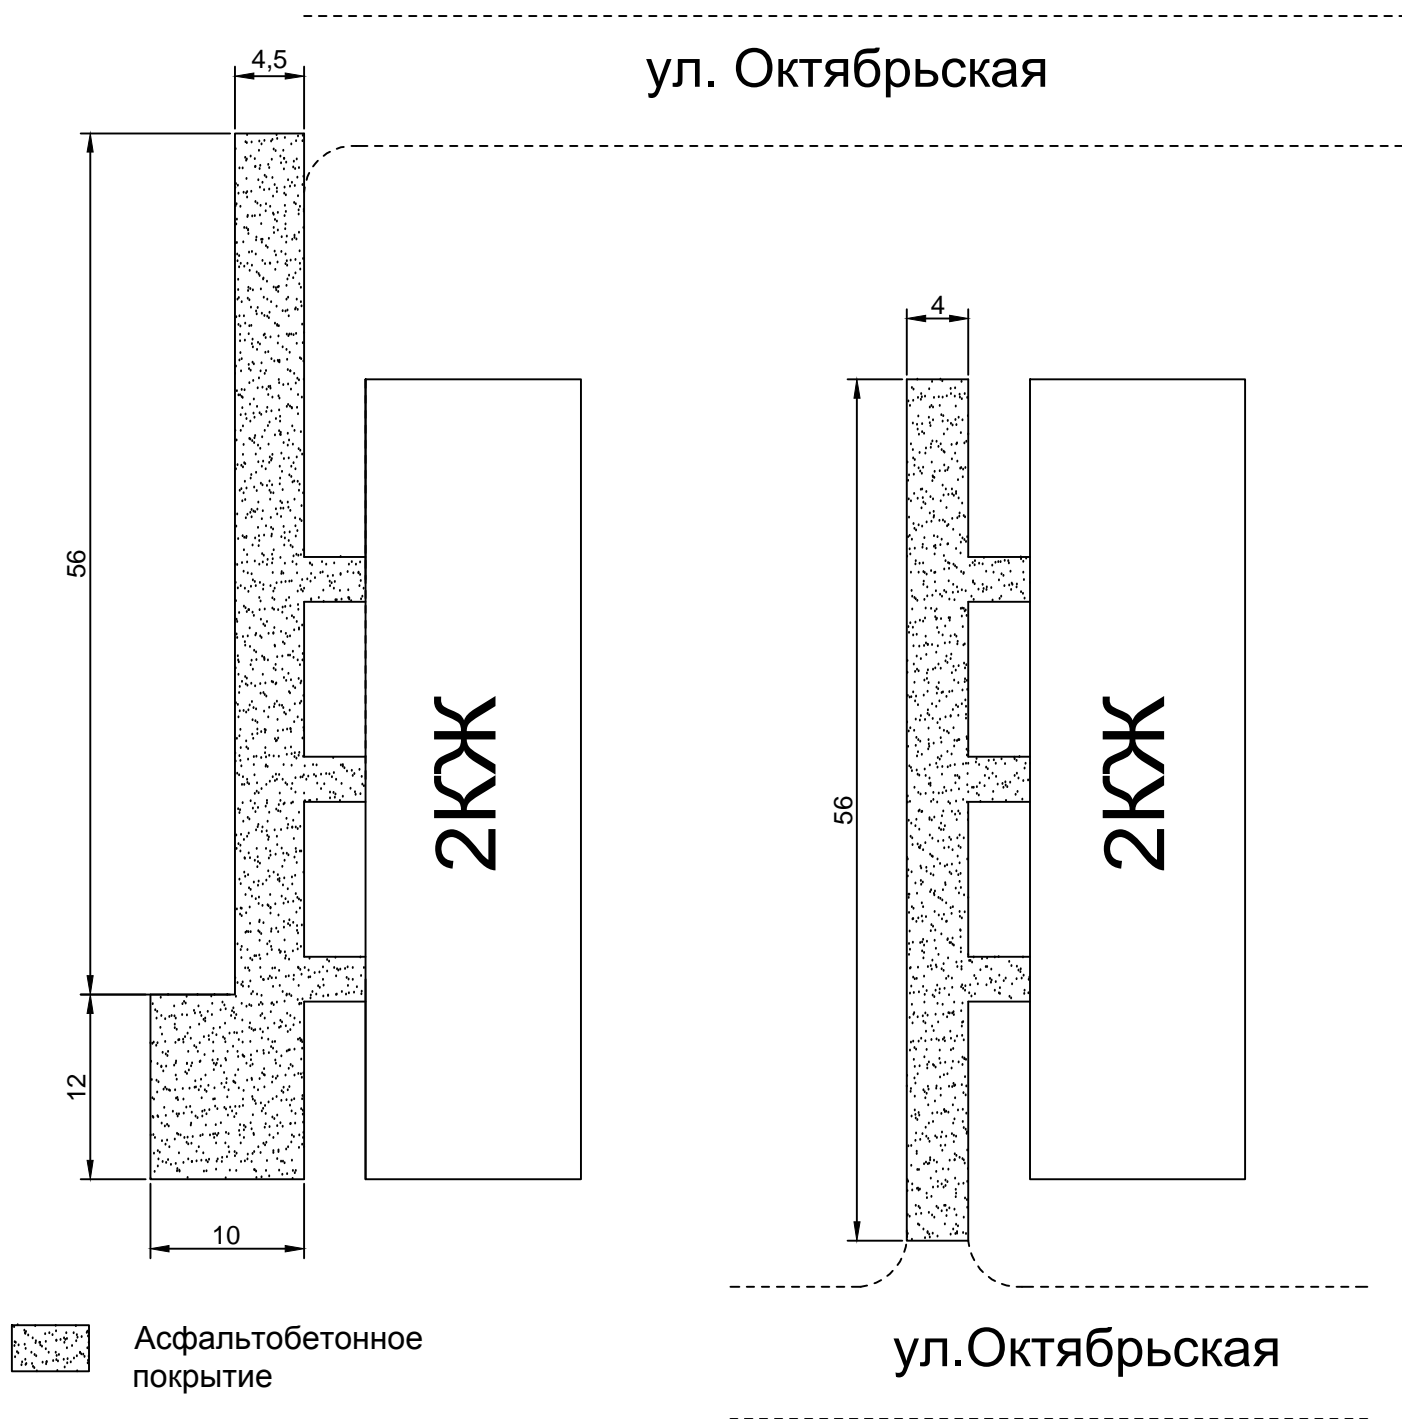

Проектом предусмотрено устройство проездов ,
автомобильных парковок из асфальтобетонного покрытия