


Дизайн - проект  
Благоустройство дворовых территорий домов 10,12,14,16,18  
по ул. Первомайской в с. Еткуль Челябинской области

Приложение № 1  
к распоряжению администрации  
Еткульского муниципального района  
от 28.06.2017г. № 766

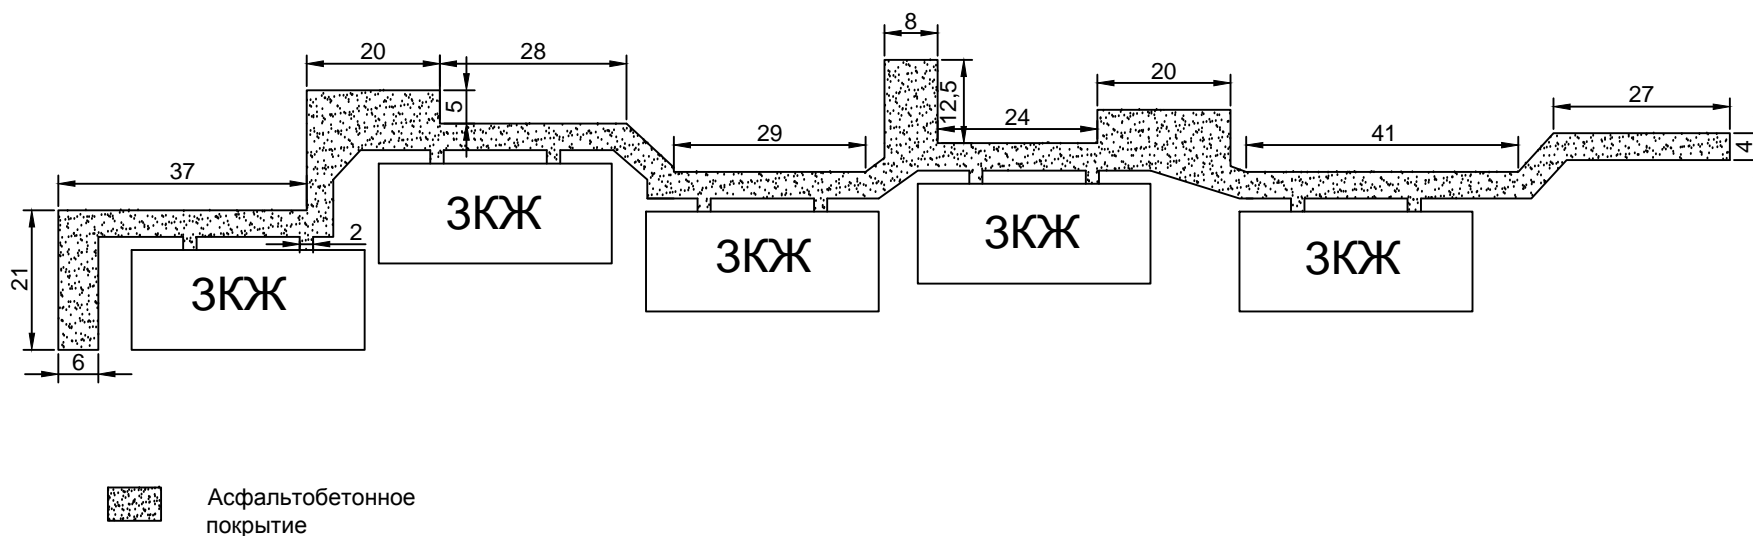

Проектом предусмотрено устройство проездов, автомобильных парковок из  
асфальтобетонного покрытия