


Проект межевания территории земельного участка, расположенного по адресу: Челябинская область, Еткульский район, с. Еткуль, ул. Первомайская, д. 40а.
Обоснование проекта межевания. М1:1000

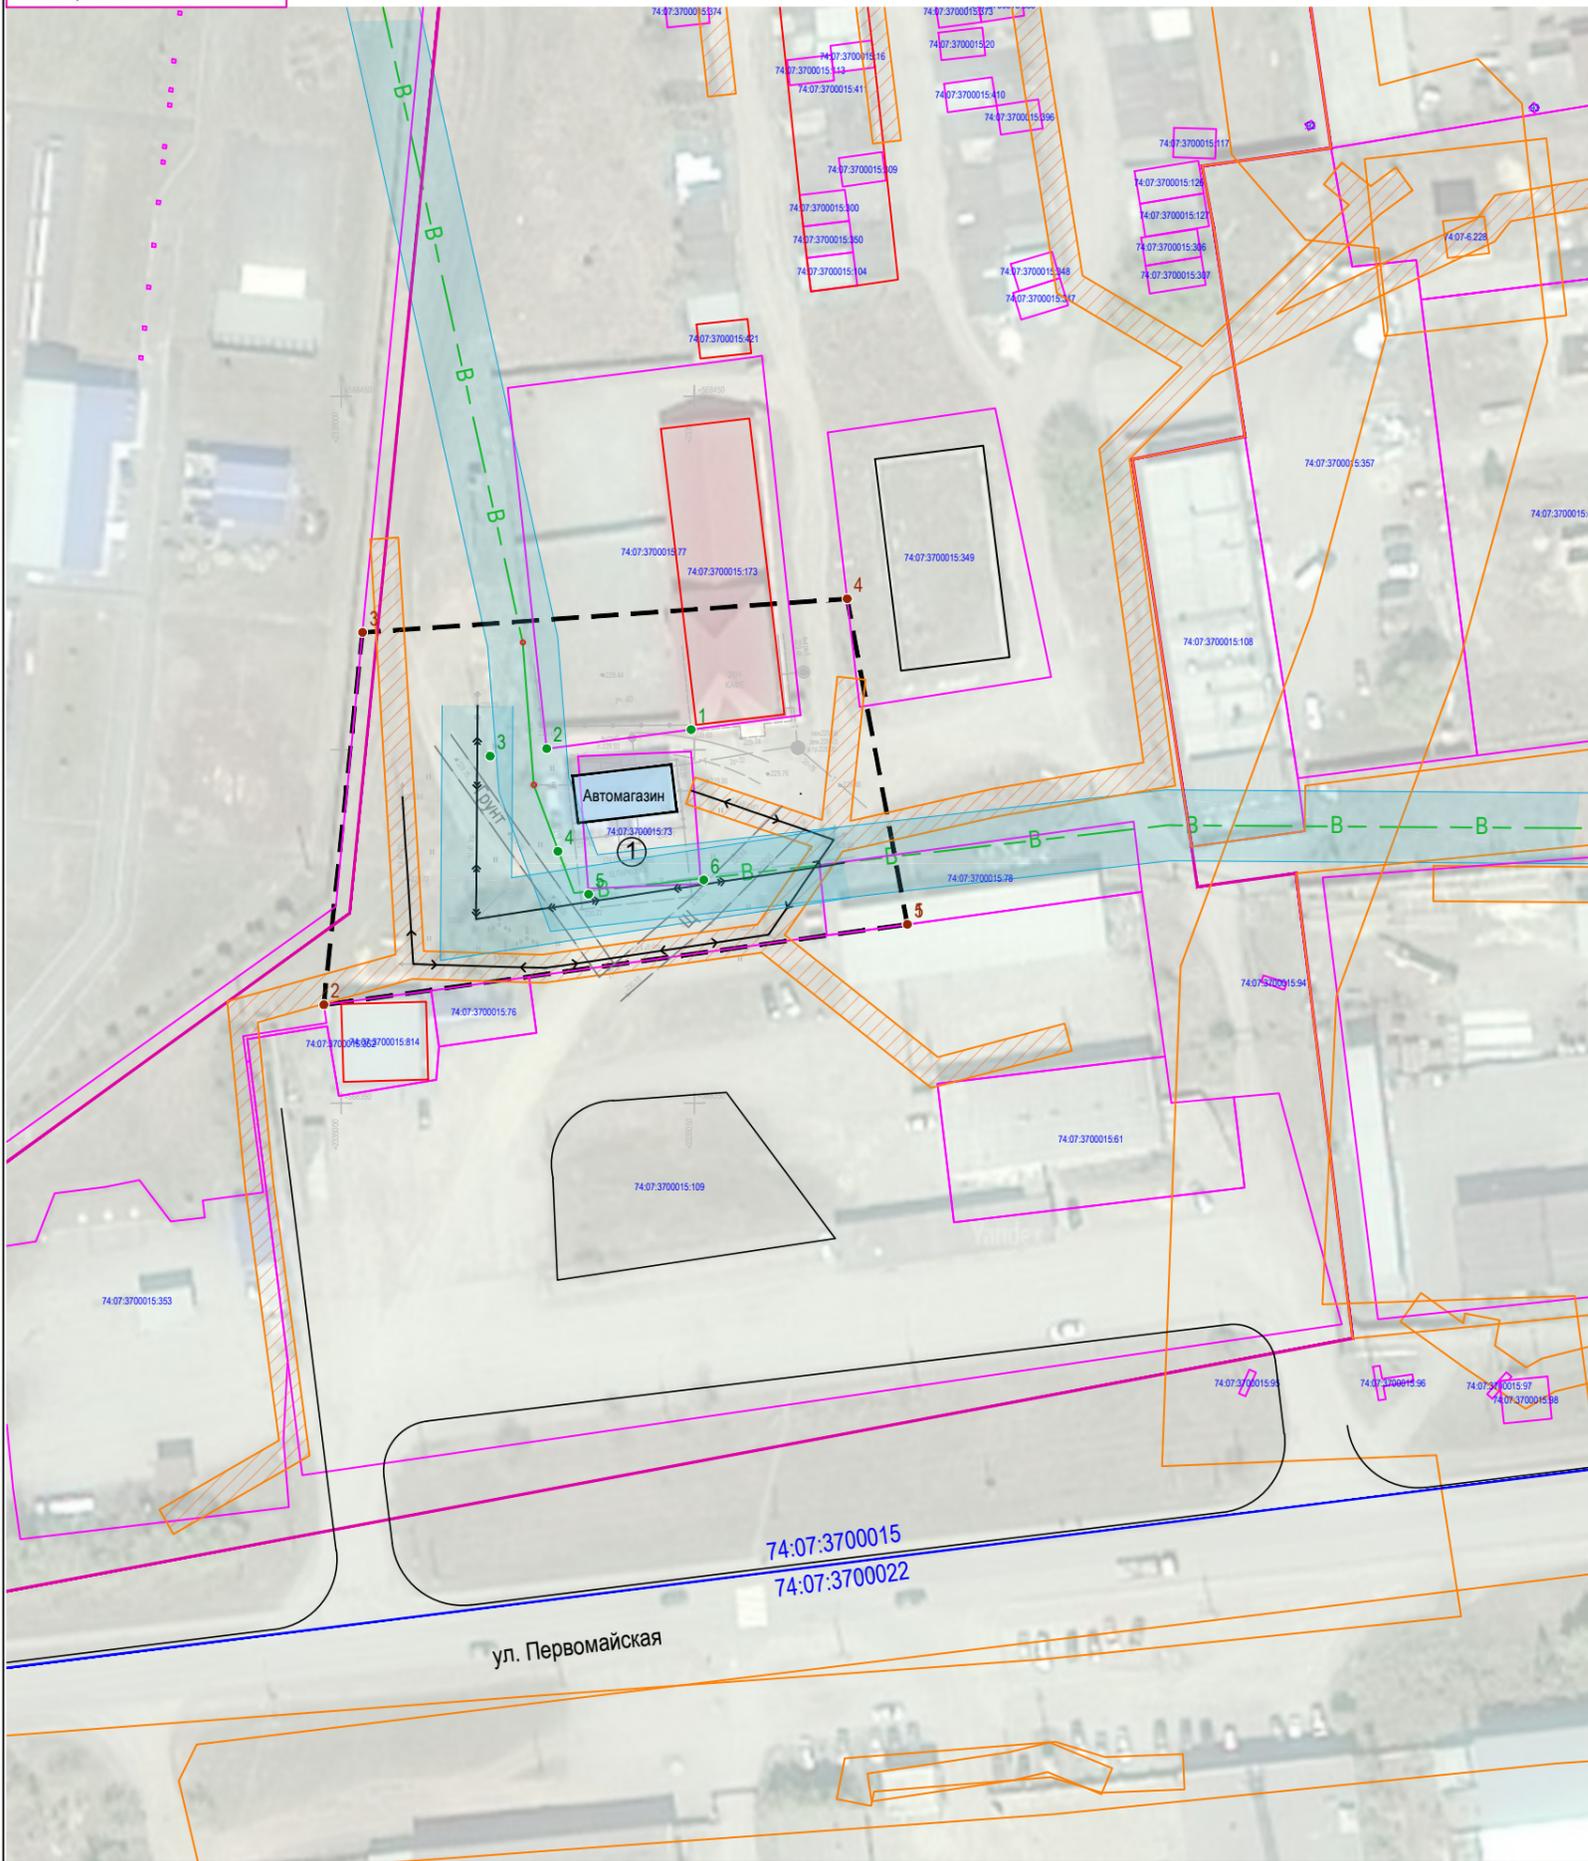

Условные графические обозначения:

- Граница проектирования земельного участка
- Часть границы кадастрового квартала
- Границы ранее сформированных земельных участков (согласно данным выписки из государственного кадастра недвижимости)
- Границы сформированной территориальной зоны транспортной инфраструктуры (согласно данным выписки из государственного кадастра недвижимости)
- Существующие объекты капитального строительства
- Здания, строения сооружения
- Существующие объекты инженерной инфраструктуры:
 - Линии водопроводной сети
 - Воздушная линия электропередачи низкого напряжения
 - Воздушная линия электропередачи высокого напряжения
- Зоны с особыми условиями использования территории
 - Границы зон с особыми условиями использования территории, сведения о которых соответствуют сведениям Единого государственного реестра недвижимости
 - Охранная зона инженерных сетей в нормативных параметрах
- Прочие:
 - Условный номер существующего земельного участка
 - Номер характерной точки границы проектирования
- 74:07:3700015 - Кадастровый номер квартала
- 74:07:3700015:73 - Номер земельного участка, согласно кадастровому плану территории

						Шифр проекта: 1/22 -21.01.2022 ПМТ			
						Проект межевания территории многоквартирных домов по адресам: с. Еткуль, ул. Ленина, д. 5, ул. Набережная, д. 8, 3-й переулок, д. 2А общей площадью 0,8 га».			
Изм.	Кол.	Лист	Недок	Подпись	Дата	Материалы по обоснованию	Стадия	Лист	Листов
Директор		Гелета С.С.			02.22		П	2	2
ГАП		Корнаева К.З.			02.22				
Выполнил		Корнаева К.З.			02.22				
						Обоснование проекта межевания. М1:1000			