


			Согласовано:			
Инв. N подл.	Подпись и дата	Взам. инв. N				

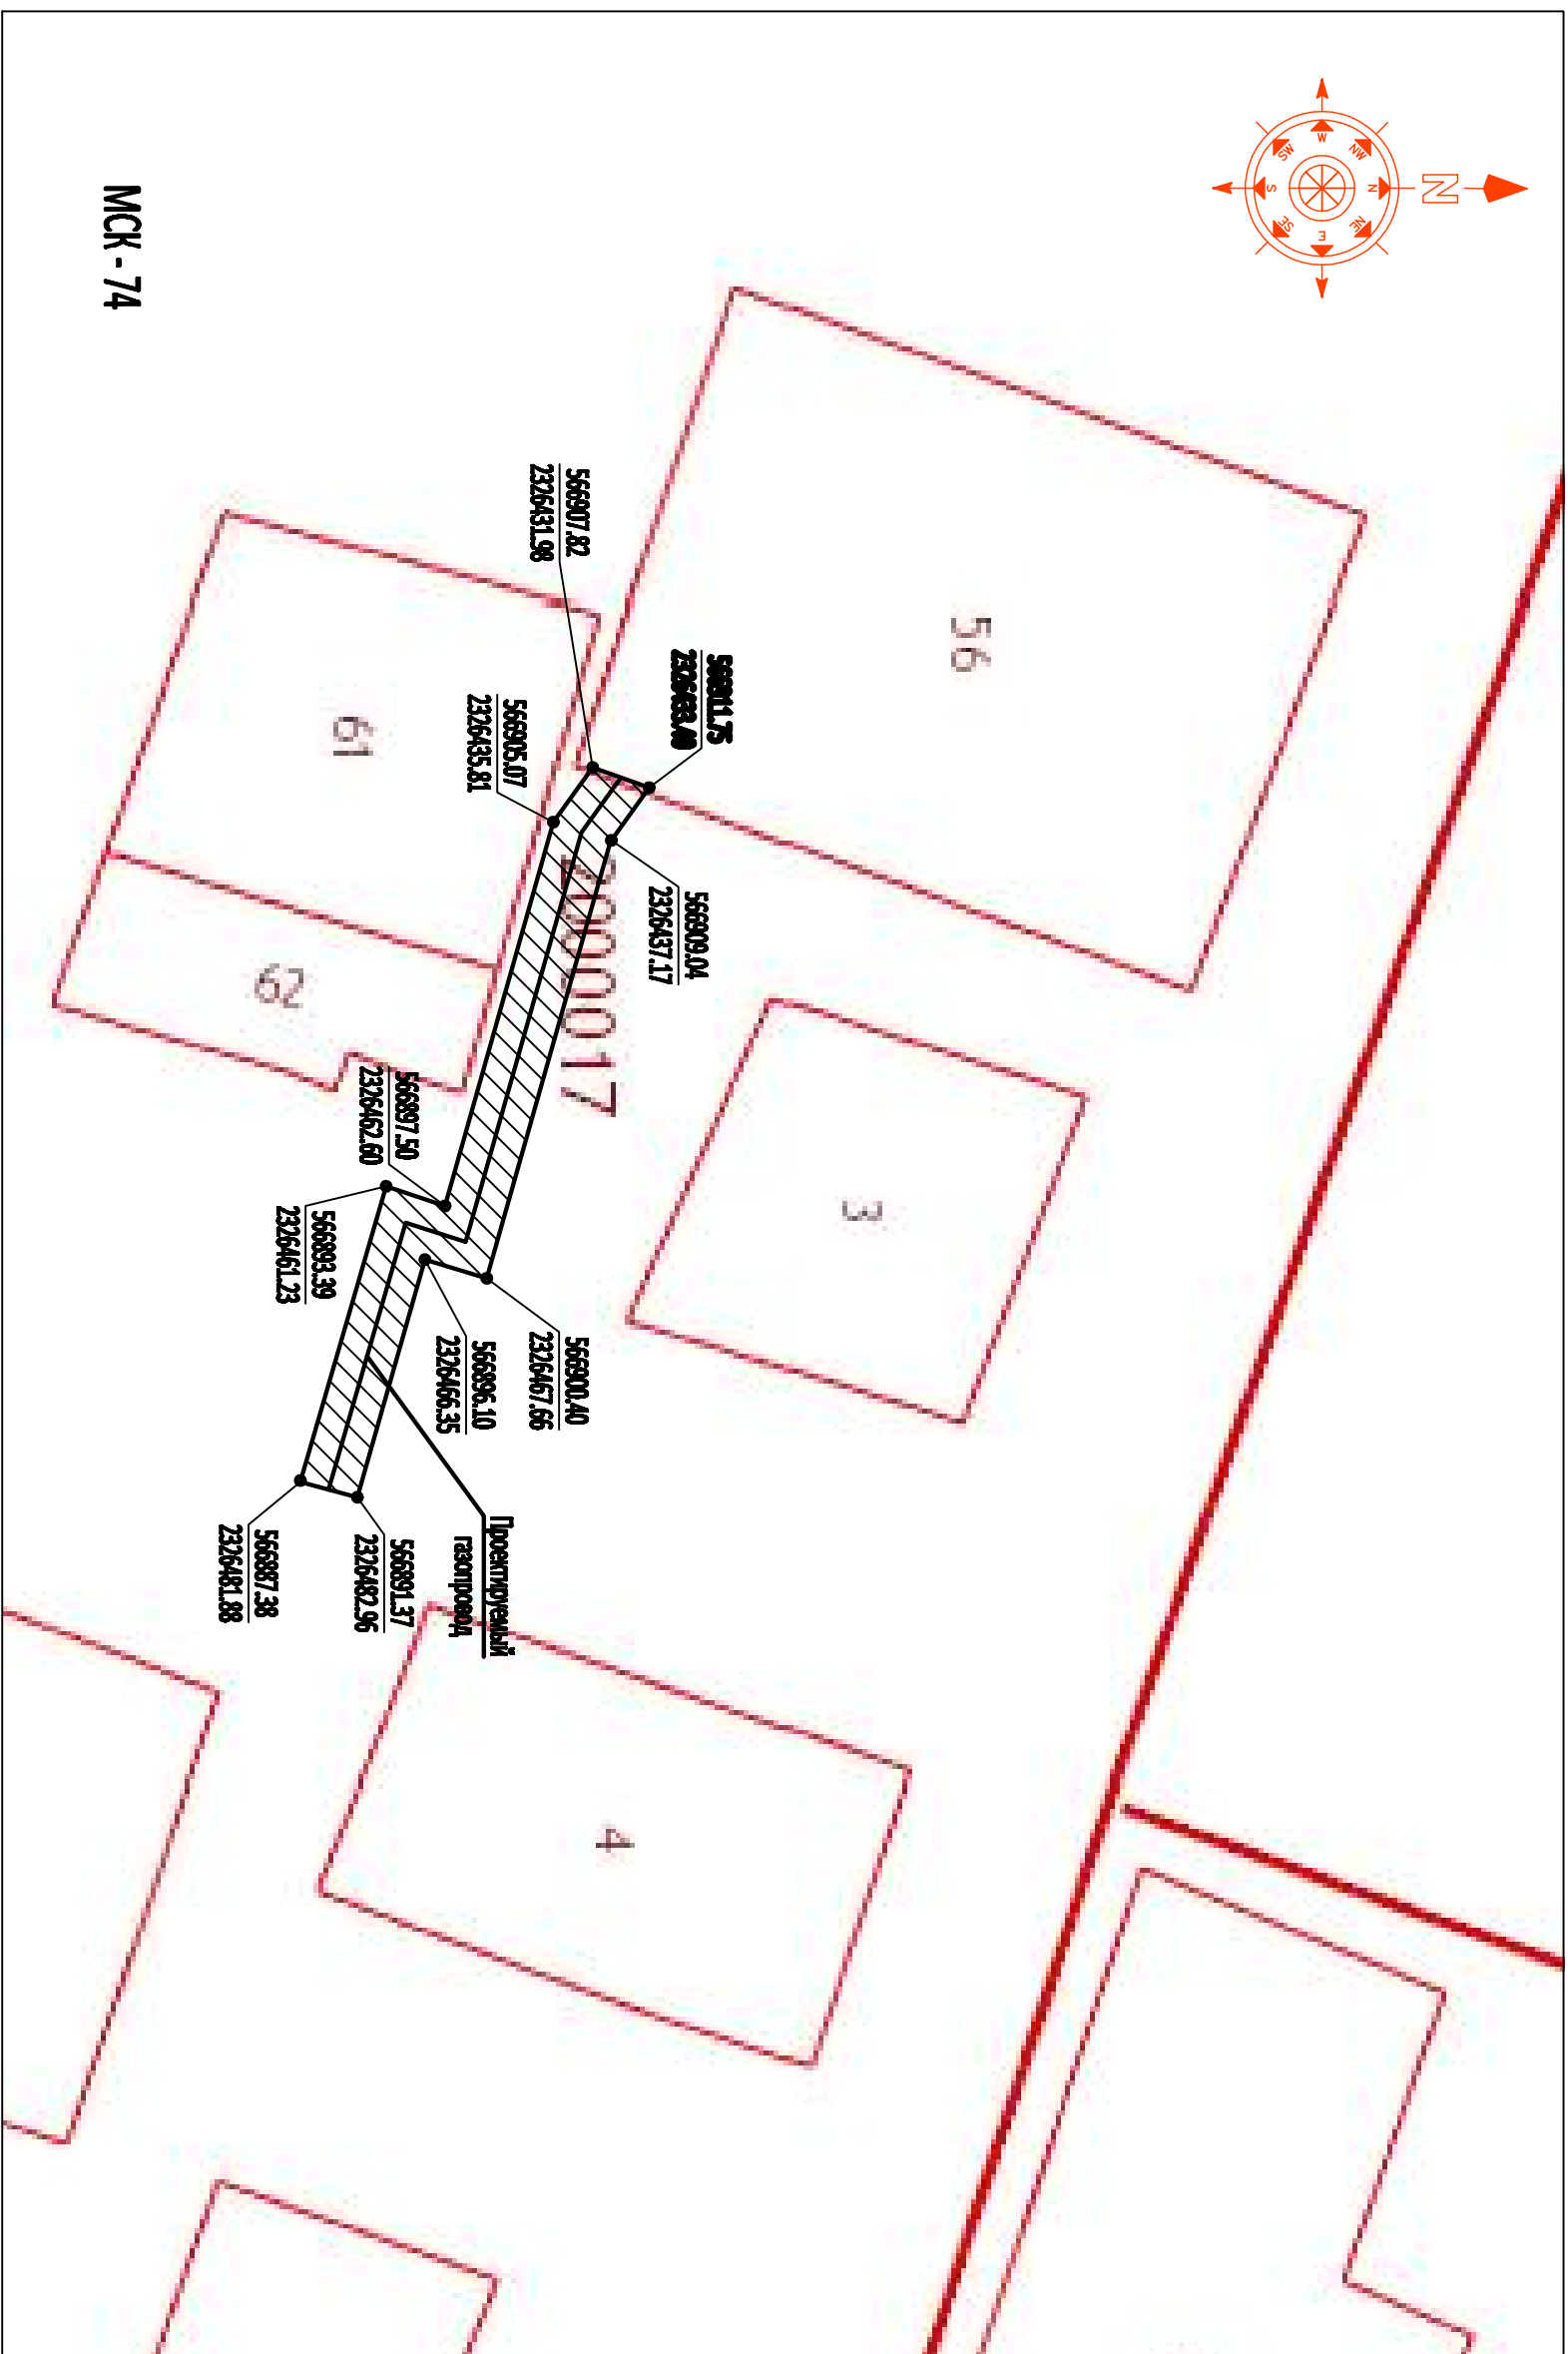

### Условные обозначения:

- |   |   |
|---|---|
|  | Земельный участок для размещения проектируемого газопровода                               |
|  | Часть земельного участка для установления публичного сервитута (земли общего пользования) |

									Челябинская обл., Емгульский район, п. Белокозово, ул. Советская, д. 5-б
Имя	Имя, Ф.	Датр	Вл. дата	Подпись	Дата				Проект планировки территории для размещения линейного объекта газопровода к Храмовому комплексу
Резидентка									
Н.и.инв.									Схема использования территории с учетом размещения проектируемого газопровода. М 1 : 500.  ООО "ЮНИГ"