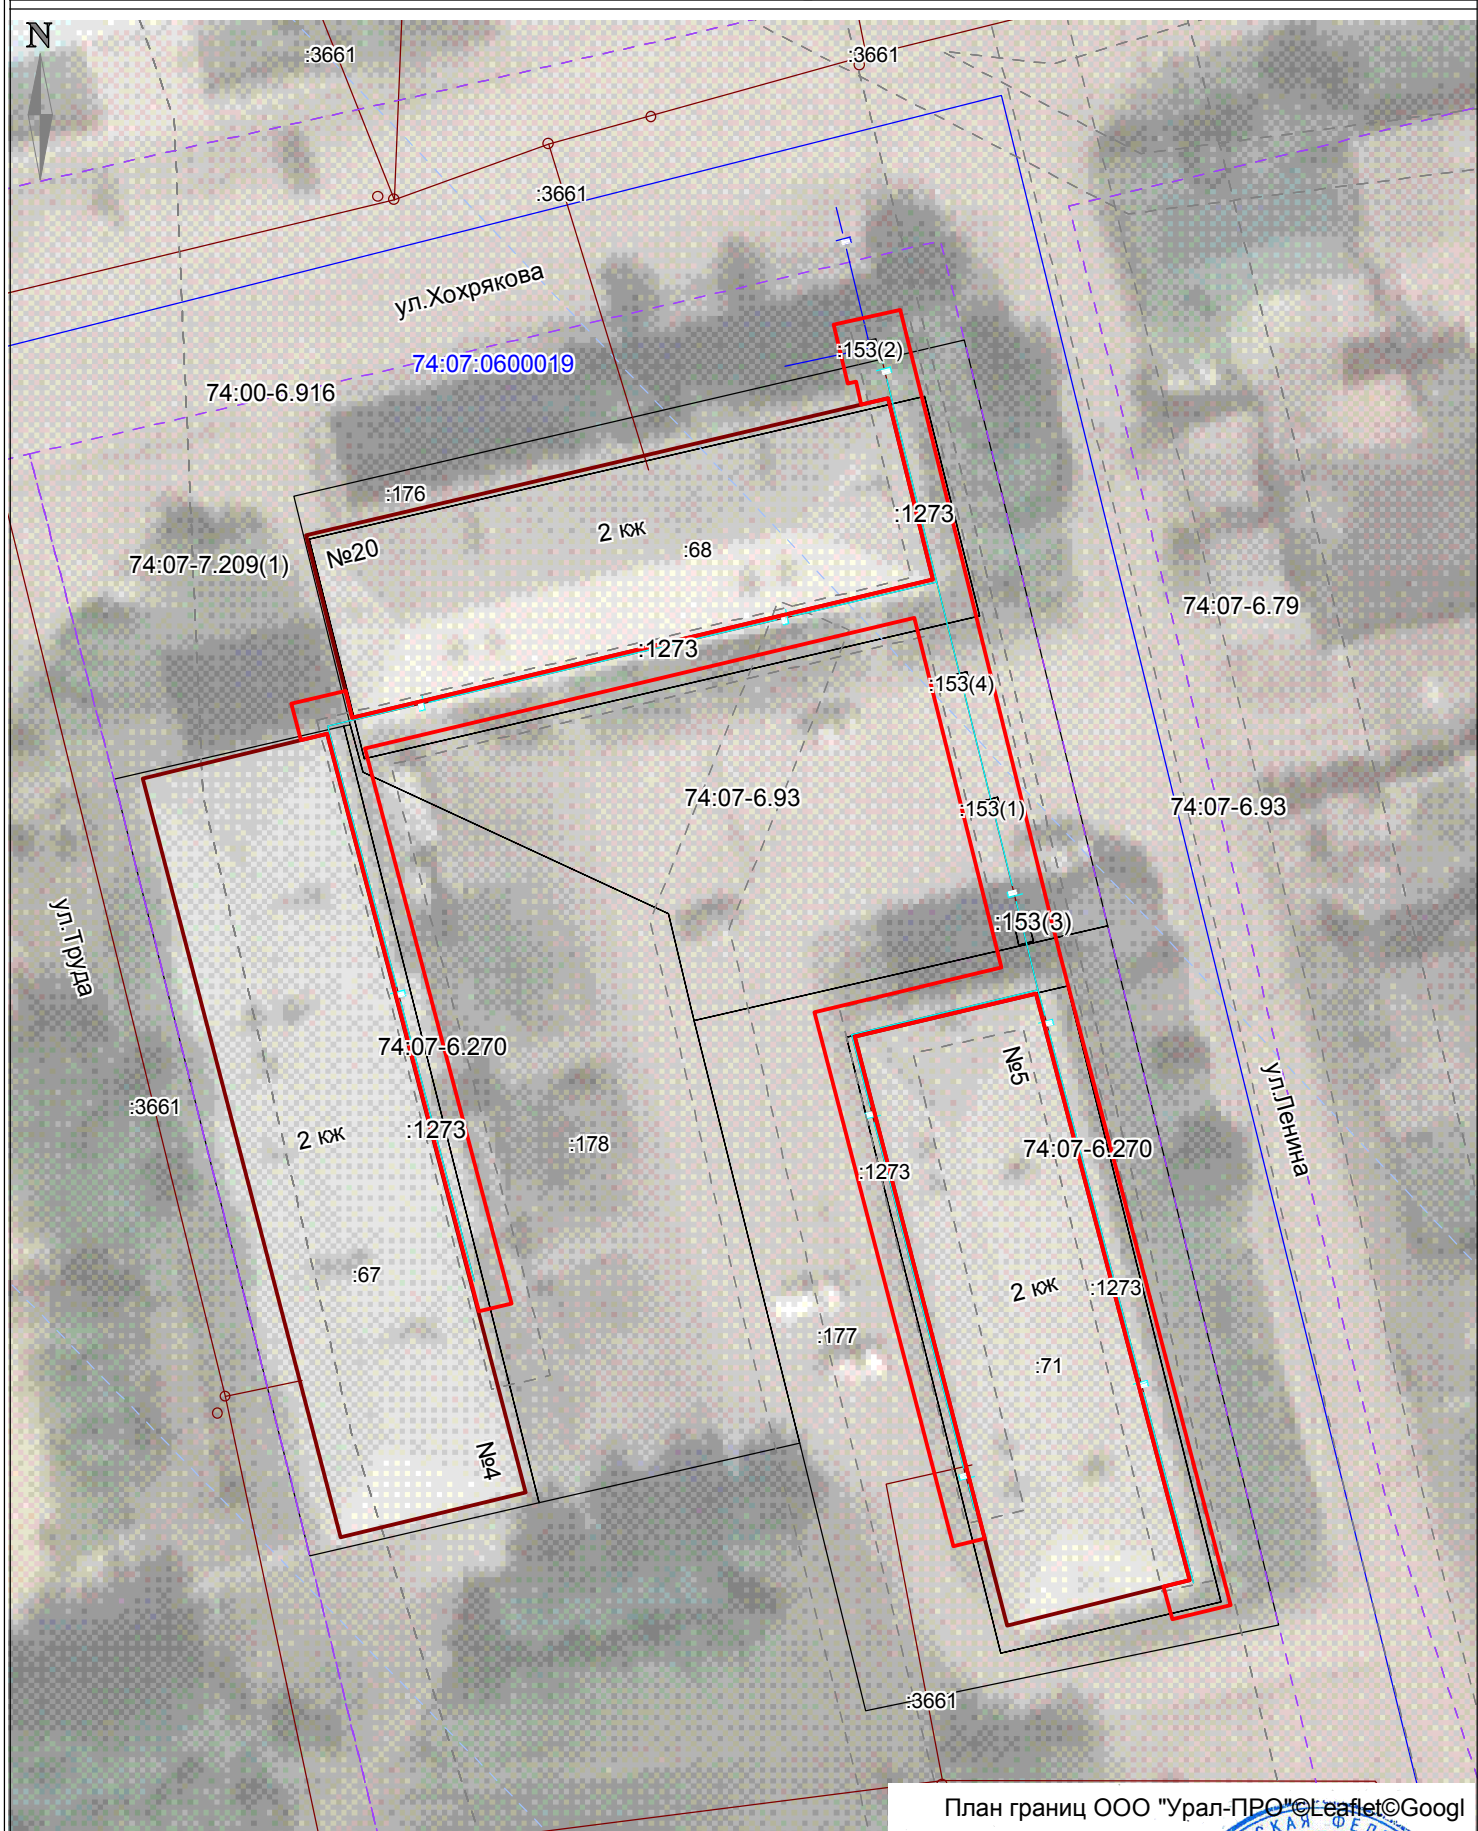




 

План границ



План границ ООО "Урал-ПРО" ©Leaflet©Google

Масштаб 1:500

Условные обозначения:

- 74:07:0103003 - обозначение кадастрового квартала

 - граница кадастрового квартала
 - наземно-надземная часть сооружения, в отношении которого устанавливается публичный сервитут

 - подземная часть сооружения, в отношении которого устанавливается публичный сервитут
 - граница устанавливаемого публичного сервитута
 74:07-6.270 - обозначение охранный зоны

 - граница охранный зоны
 - существующая часть границы земельных участков

 - существующая часть границы ОКС
 - обозначение объекта недвижимости, сведения о котором содержится в ЕГРН

Кадастровый инженер
Е.П. Жеребина

Место для оттиска печати лица, составившего карту(план) объекта землеустройства

Дата "15" июня 2023г.

