

Схемно
№ 21

Утверждена

(наименование документа об утверждении, включая наименования

органов государственной власти или органов местного

самоуправления, принявших решение об утверждении схемы


или подписавших соглашение о перераспределении земельных участков)

от

№

**Схема расположения земельного участка или земельных участков
на кадастровом плане территории**

Условный номер земельного участка 3У1		
Площадь земельного участка 1067 м ²		
Обозначение характерных точек границ	Координаты, м	
	X	Y
1	2	3
n1	568320,18	2335615,82
n2	568328,87	2335656,64
9	568326,28	2335656,91
10	568327,34	2335665,17
n3	568308,68	2335668,04
n4	568298,51	2335620,53
n1	568320,18	2335615,82

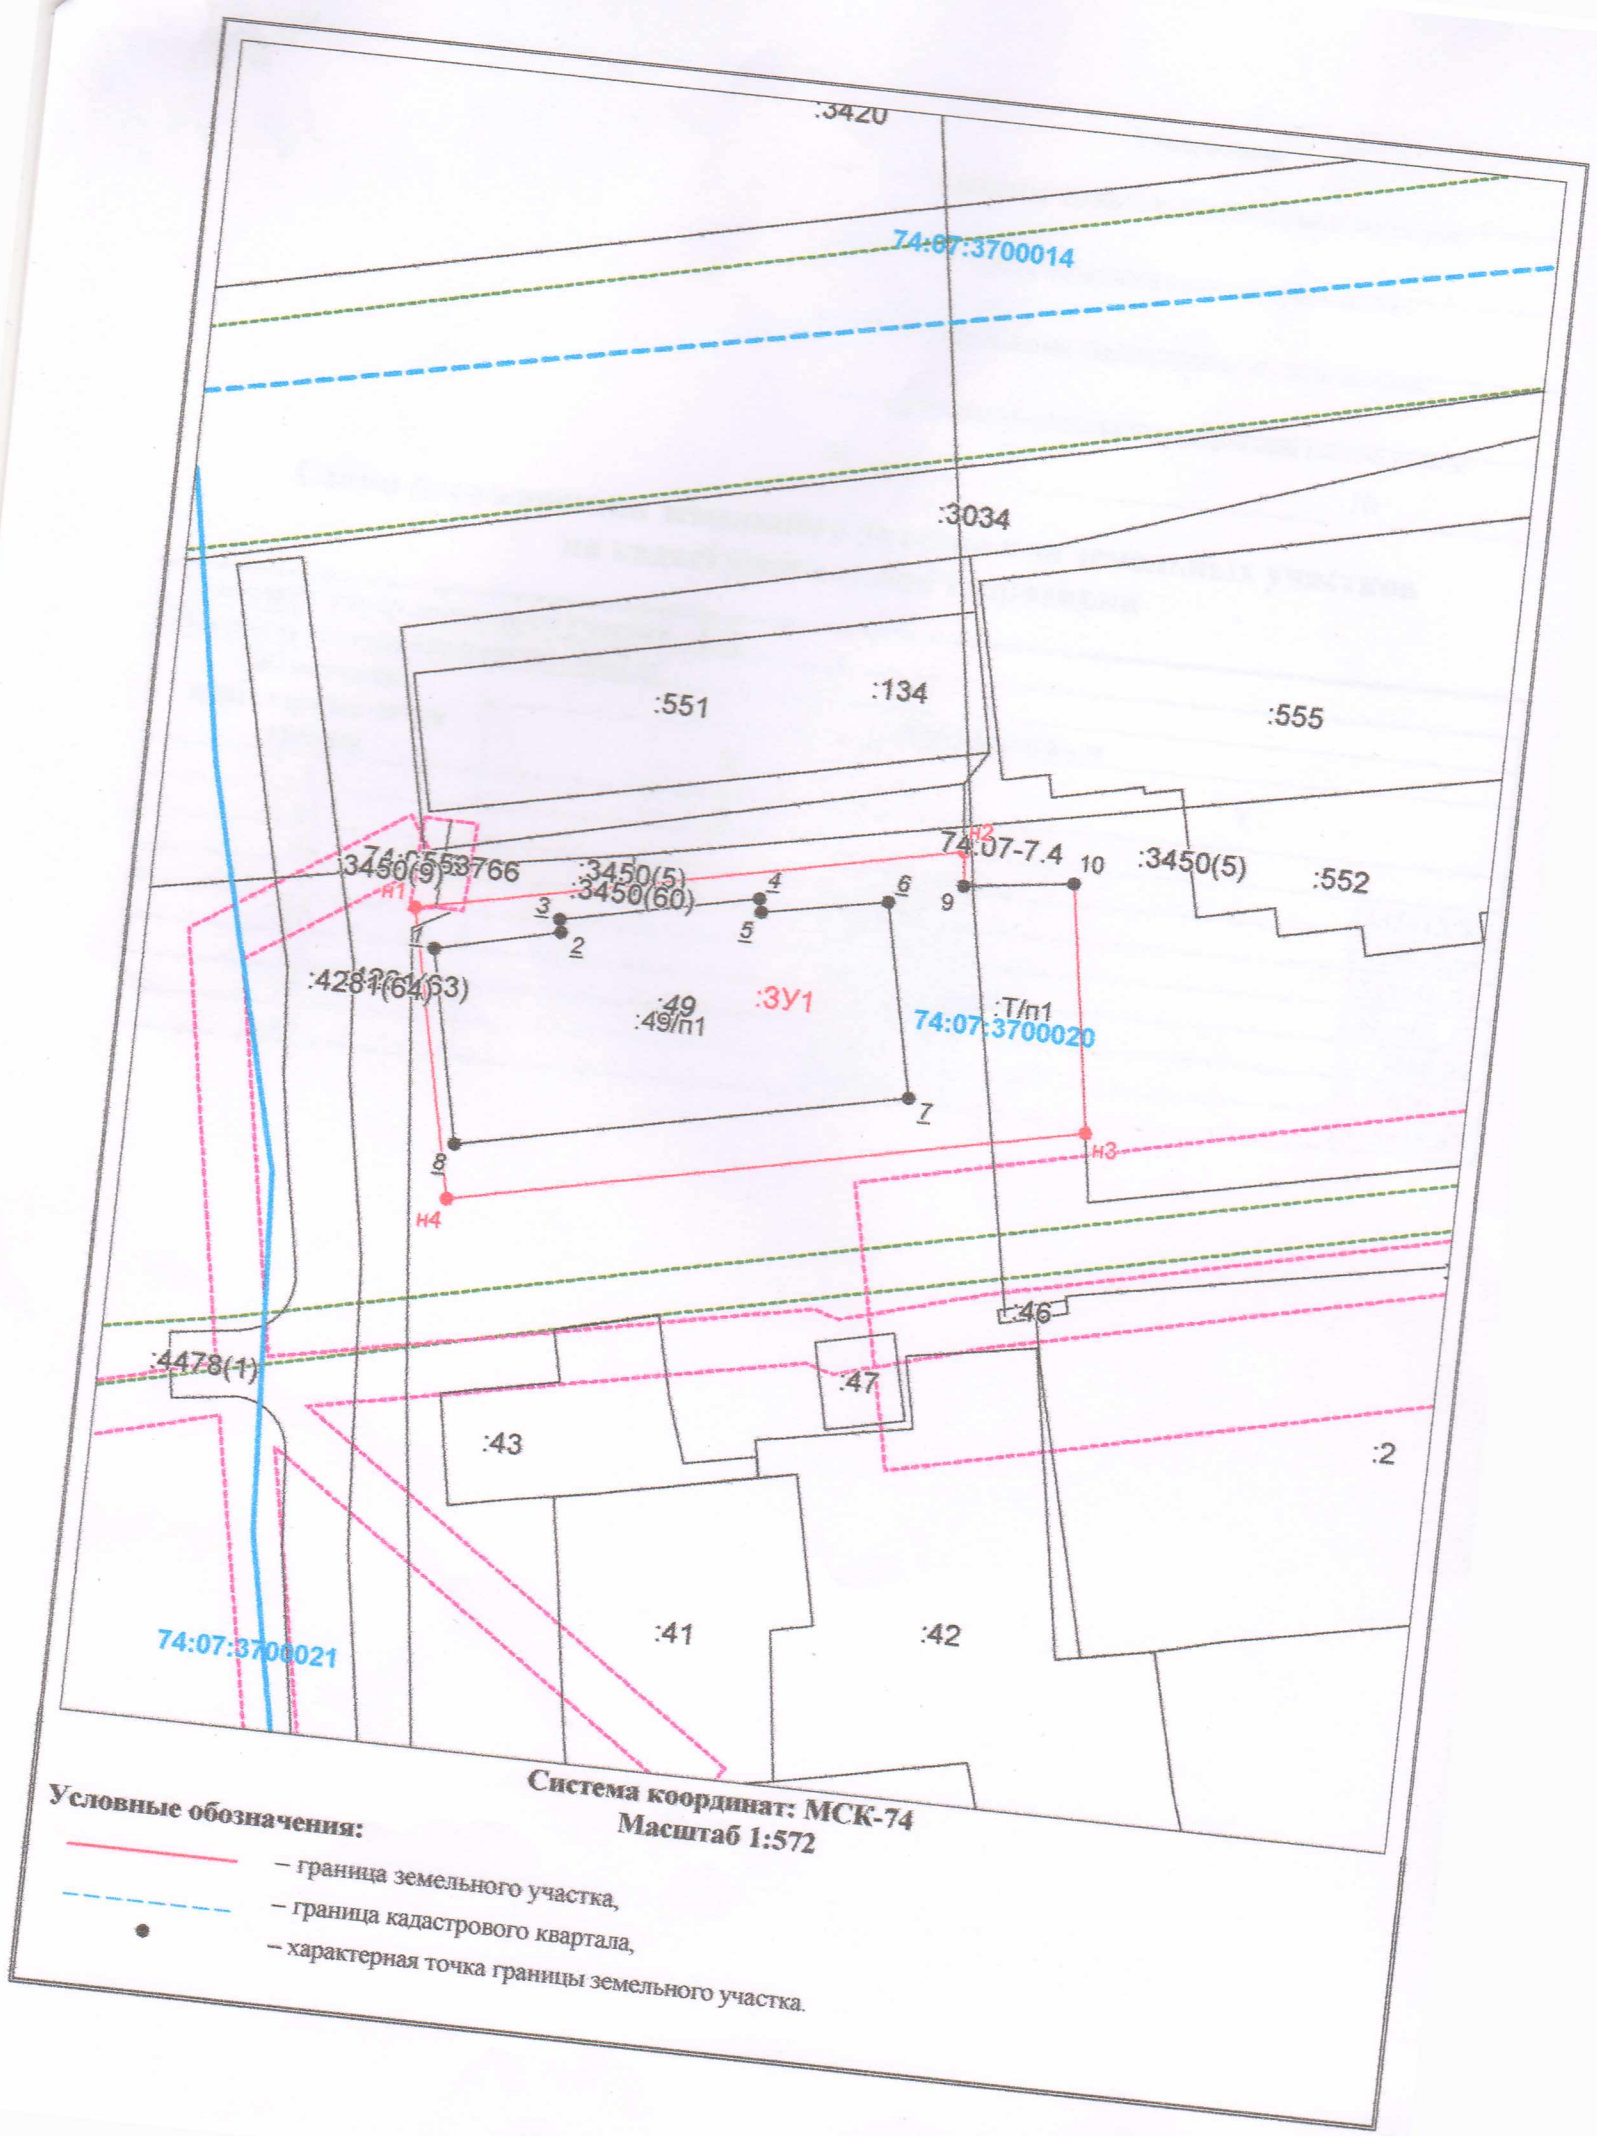

Условные обозначения:

- граница земельного участка,
- - - граница кадастрового квартала,
- — характерная точка границы земельного участка.