

# АВТОМОБИЛЬНАЯ ДОРОГА п. БЕРЕЗНЯКИ - п. ДЕПУТАТСКИЙ (ВЫНОС)

Утверждаю:

ПАО "ЮГК"

## Ситуационный план




## План трассы




1. Капитальный ремонт автомобильной дороги п. Березняки - п. Депутатский (вынос) 1 Этап L=3.809км
2. Строительство автомобильной дороги п. Березняки - п. Депутатский (вынос) 2 Этап L=1.920км


## Узел 1 пересечение с газопроводом высокого давления

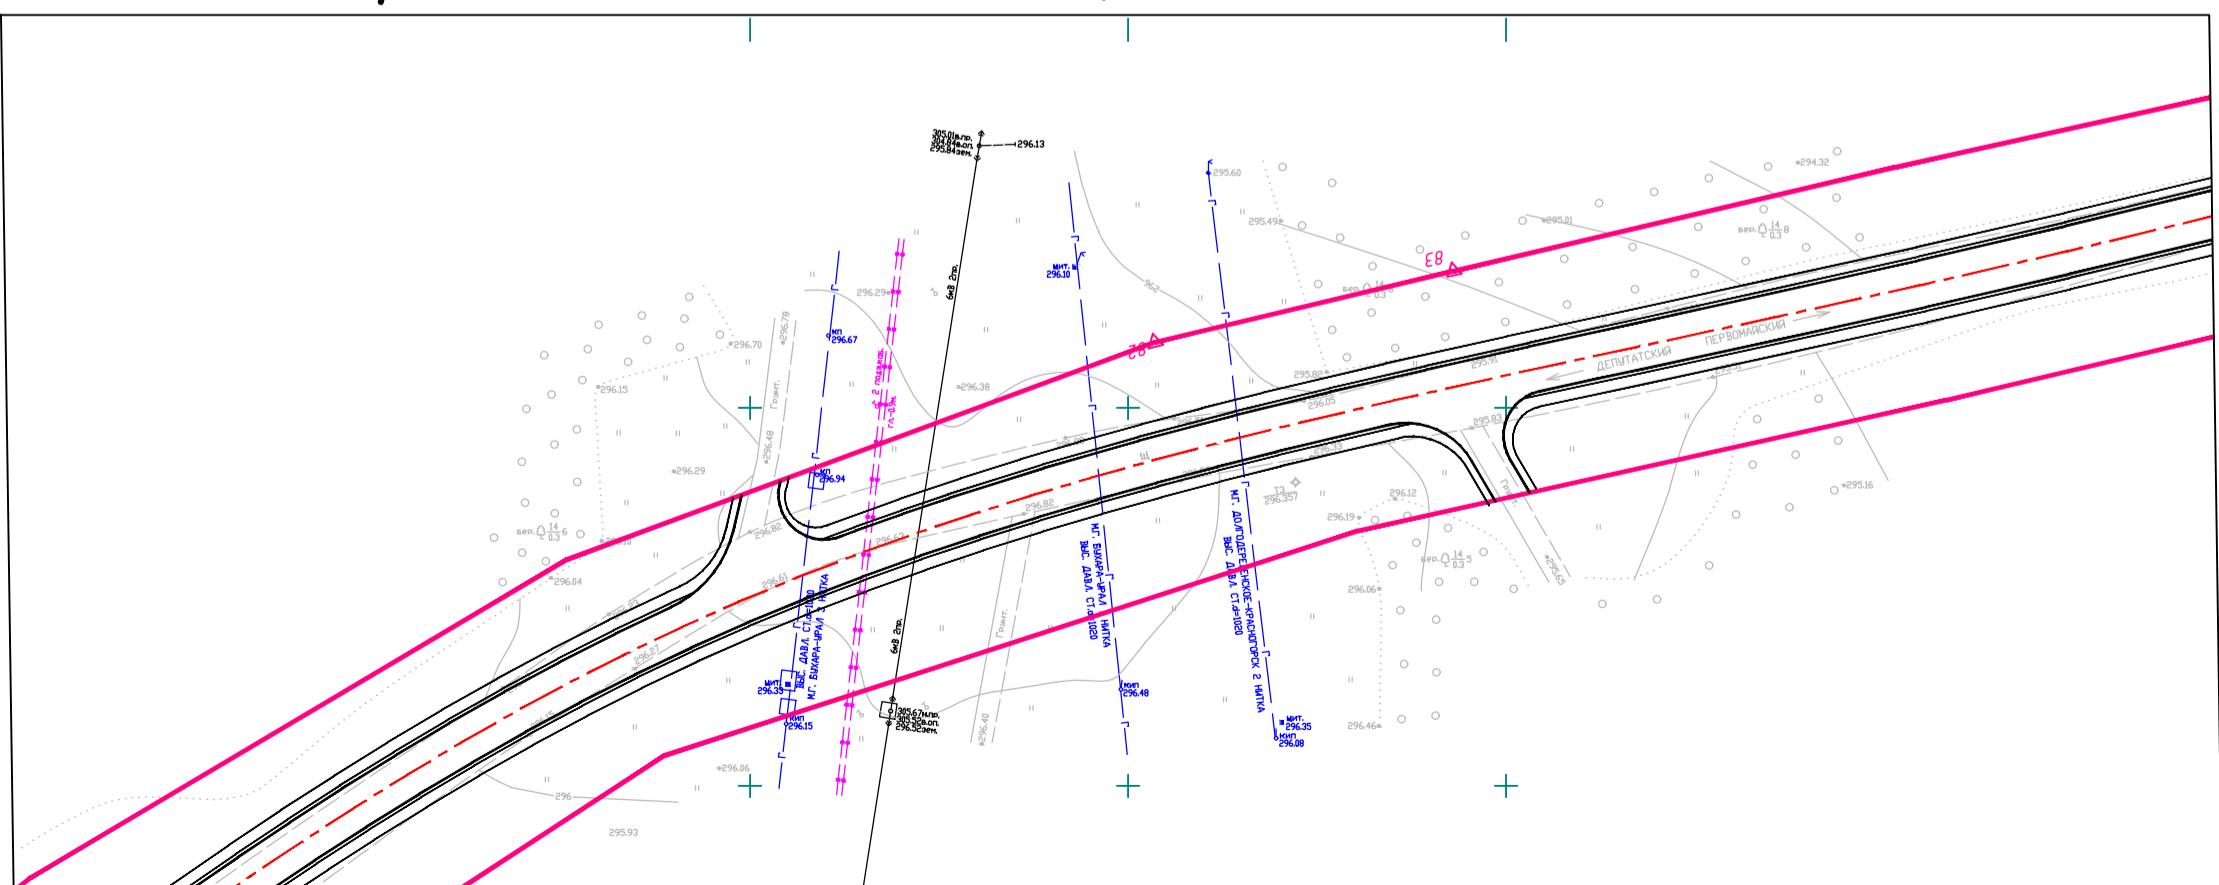

## Поперечный профиль дороги

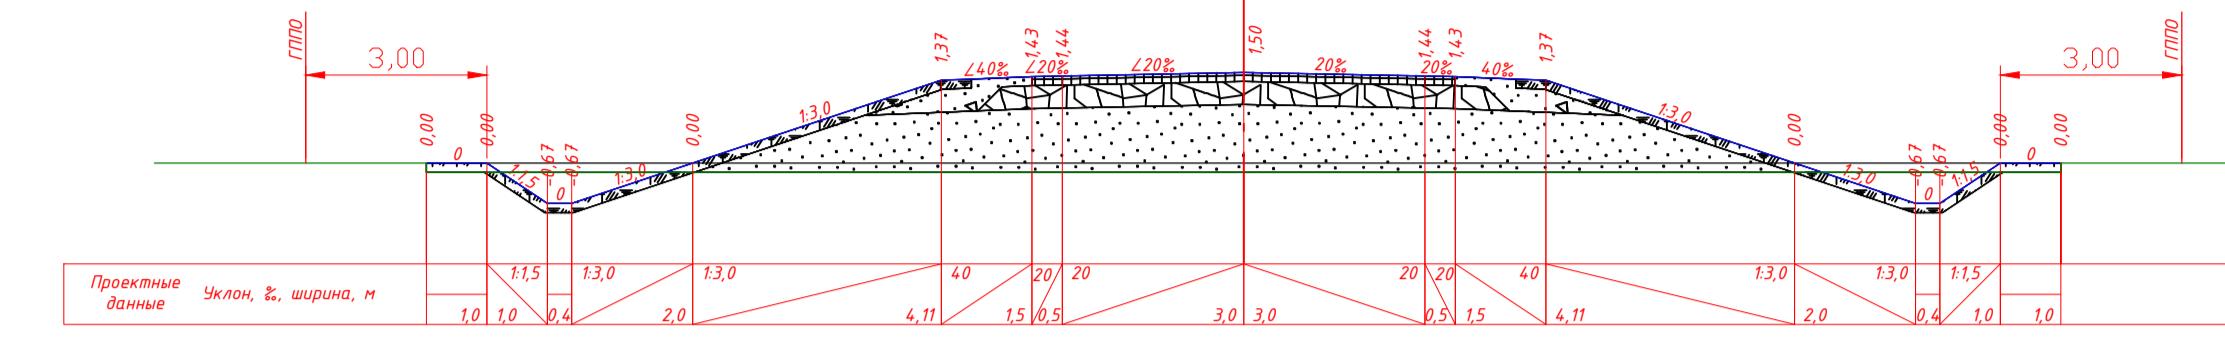

## Поперечные профили земляного полотна

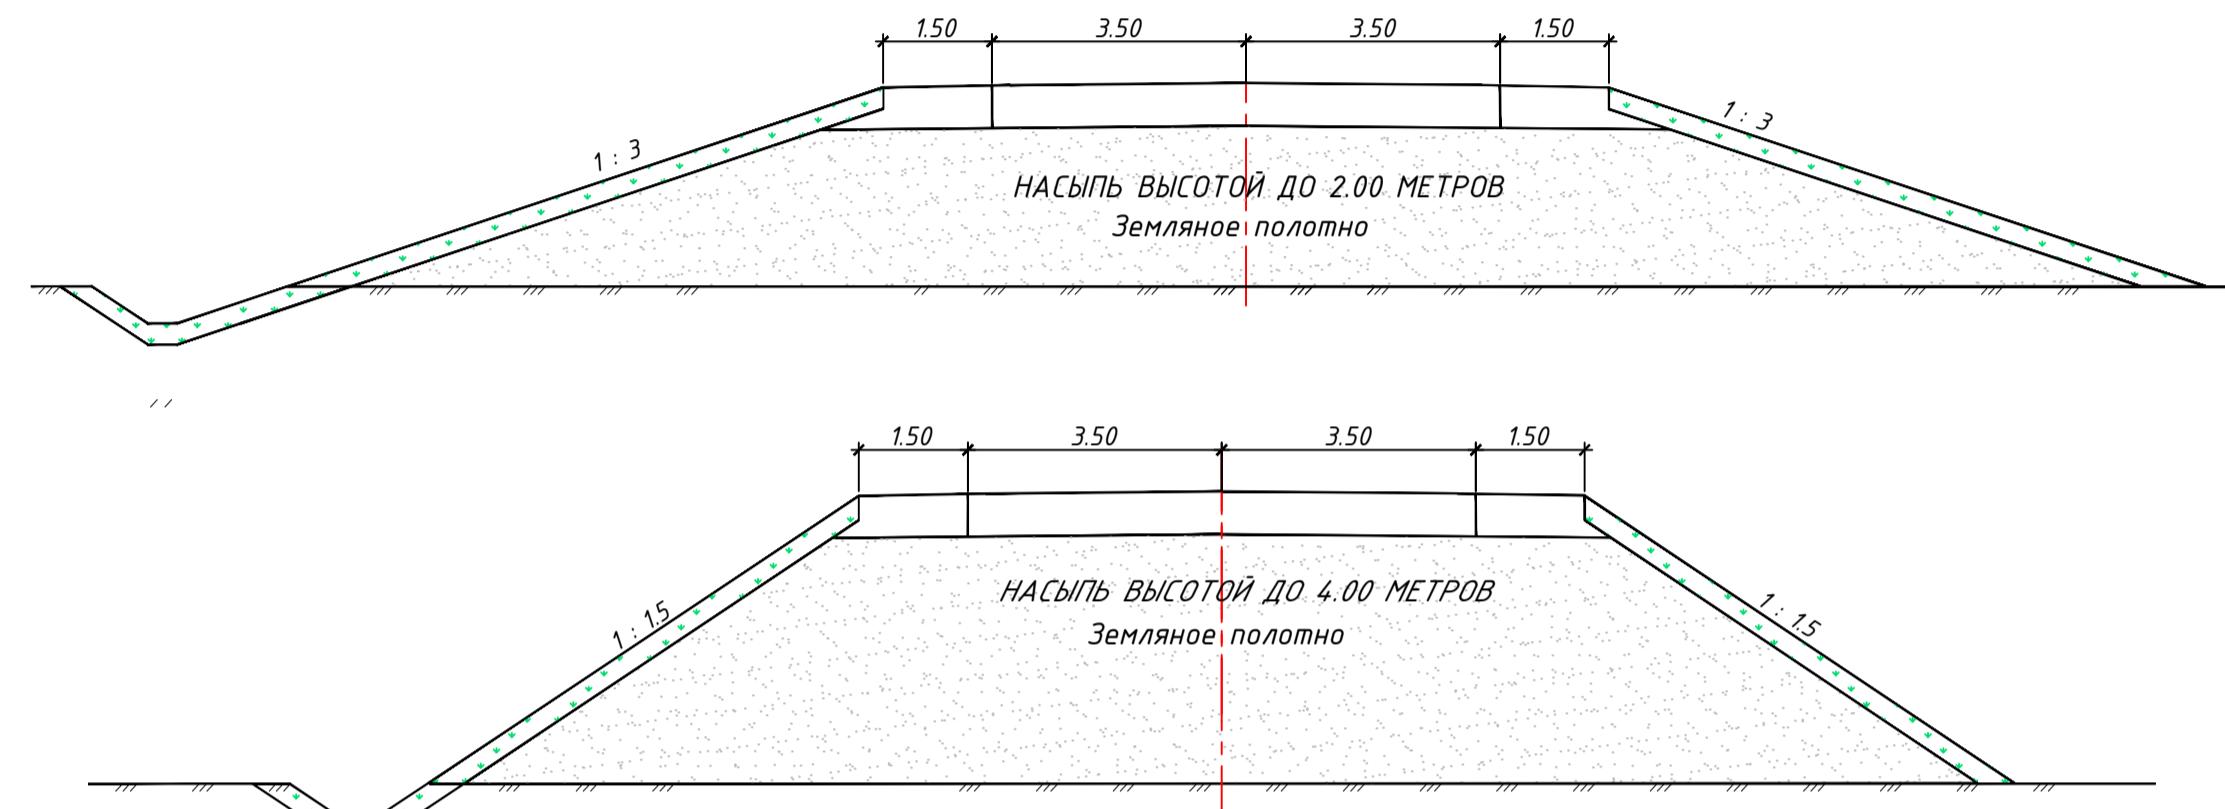

## ТЕХНИКО-ЭКОНОМИЧЕСКИЕ ПОКАЗАТЕЛИ

| Показатели  | Капитальный ремонт автомобильной дороги<br>п. Березняки - п. Депутатский (вынос) | Строительство автомобильной дороги<br>п. Березняки - п. Депутатский (вынос) 2 Этап  |   |
|---|--|---|---|
| 1. Протяженность участка, км  | 3,809км  | 1,920км   |   |
| 2. Категория автомобильной дороги   | IV   | IV  |   |
| 3. Расчетная скорость, км/ч   | 80   | 80  |   |
| 4. Число полос движения, шт   | 2  | 2   |   |
| 5. Ширина земляного полотна, м  | 10   | 10  |   |
| 6. Ширина проезжей части, м   | 3.00x2   | 3.00x2  |   |
| 7. Ширина обочин, м   | 2.00x2   | 2.00x2  |   |
| 8. Тип дорожной одежды  | капитальный  | капитальный   |   |
| 9. Вид покрытия   | асфальтобетон  | асфальтобетон   |   |
| 10. Переустройство, вынос, защита инженерных коммуникаций<br>(вид работ будет определен после получения ТУ) | -ЛЭП 110кВ бпр.<br>-ЛЭП 6кВ Зпр.<br>-ЛЭП 110кВ бпр.                              | -ЛЭП 6кВ Зпр.<br>-ЛЭП 6кВ Зпр.<br>-ГАЗ в.д. ст. d-1020<br>-ГАЗ в.д. ст. d-1020<br>-ВОЛС 2 каб.  | -ЛЭП 6кВ Зпр.<br>-ГАЗ в.д. ст. d-1020<br>-ГАЗ в.д. ст. d-1020 |
| 11. Срок разработки ГД  | -  | 180*  |   |
| 12. Срок разработки ПД  | 95   | 95  |   |
| 13. Срок прохождения экспертизы   | 70   | 70  |   |
| 14. Срок разработки РД  | 20   | 20  |   |
| 15. Риски заказчика   | -переустройство, вынос, защита инженерных коммуникаций                           | -переустройство, вынос, защита инженерных коммуникаций<br>-разработка и утверждение ППТ и ПМТ<br>-перевод земель лесного фонда в земли транспорта |   |

Основные проектные решения объекта Автомобильная дорога п. Березняки - п. Депутатский (вынос) разработаны в целях утверждения их Заказчиком для дальнейшего проектирования.

| ОПР  |       |          |       |         |       |
|--|-------|----------|-------|---------|-------|
| Автомобильная дорога п. Березняки - п. Депутатский (вынос) |       |          |       |         |       |
| Изм.   | Кол.ч | Лист     | №док. | Подпись | Дата  |
| Разработал   |       | Кузьмина |       |         | 10.25 |
| Проверил   |       |          |       |         |       |
| Н.контроль   |       |          |       |         |       |
| ГИП  |       | Кузьмина |       |         | 10.25 |

Копировано  
Формат А1