

ЧЕЛЯБИНСКАЯ ОБЛАСТЬ
АДМИНИСТРАЦИЯ ЕТКУЛЬСКОГО МУНИЦИПАЛЬНОГО ОКРУГА
ПОСТАНОВЛЕНИЕ

02.09.2026 № 1222
с.Еткуль

Об утверждении Требований к
размещению вывесок на
территории Еткульского
муниципального округа

В соответствии с Федеральным законом от 20 марта 2025 г. № 33-ФЗ «Об общих принципах организации местного самоуправления в единой системе публичной власти», Федеральным законом от 07.02.1992г. №2300-1 «О защите прав потребителей», Уставом Еткульского муниципального округа,

администрация Еткульского муниципального округа ПОСТАНОВЛЯЕТ:

1. Утвердить Требования к размещению вывесок на территории Еткульского муниципального округа, согласно приложению.

2. Отделу по связям с общественностью и информационному обеспечению администрации Еткульского муниципального округа (Ярушин М.А.) разместить настоящее постановление на официальном сайте администрации Еткульского муниципального округа и в сетевом издании портал «Муниципальные Правовые Акты администрации Еткульского муниципального округа» (<http://мпа-еткуль.рф/>, регистрация в качестве сетевого издания: ЭЛ № ФС 77 – 76917 от 01.10.2019).

3. Контроль за исполнением настоящего постановления возложить на заместителя главы Еткульского муниципального округа Е.В. Исаеву.

Глава Еткульского
муниципального округа

Ю.В. Кузьменков

УТВЕРЖДЕНЫ
постановлением администрации
Еткульского муниципального округа
от 02.09.2026 № 1222

ТРЕБОВАНИЯ К РАЗМЕЩЕНИЮ ВЫВЕСОК НА ТЕРРИТОРИИ ЕТКУЛЬСКОГО МУНИЦИПАЛЬНОГО ОКРУГА

I. ОБЩИЕ ПОЛОЖЕНИЯ

1. Требования к размещению вывесок на территории Еткульского муниципального округа распространяются в отношении территории населенных пунктов Еткульского муниципального округа на гостевых и туристических маршрутах.

2. Неотъемлемой частью настоящих Требований является Графическое приложение к Требованиям (приложение).

II. ТРЕБОВАНИЯ К РАЗМЕЩЕНИЮ ВЫВЕСОК, СОДЕРЖАЩИХ СВЕДЕНИЯ О ПРОФИЛЕ ДЕЯТЕЛЬНОСТИ ОРГАНИЗАЦИИ, ИНДИВИДУАЛЬНОГО ПРЕДПРИНИМАТЕЛЯ И (ИЛИ) ВИДЕ РЕАЛИЗУЕМЫХ ИМИ ТОВАРОВ, ОКАЗЫВАЕМЫХ УСЛУГ И (ИЛИ) ИХ НАИМЕНОВАНИЕ (ФИРМЕННОЕ НАИМЕНОВАНИЕ, КОММЕРЧЕСКОЕ ОБОЗНАЧЕНИЕ, ИЗОБРАЖЕНИЕ ТОВАРНОГО ЗНАКА, ЗНАКА ОБСЛУЖИВАНИЯ)

3. Вывески размещаются на фасадах, на (в) витринах, на (в) окнах (с внешней и внутренней поверхности остекления) зданий, строений, сооружений.

4. На фасадах одного здания, строения, сооружения организации, индивидуальные предприниматели вправе установить не более одной вывески одного из следующих типов, за исключением случаев, указанных в пунктах 5, 6 настоящих Требований:

- 1) настенная конструкция;
- 2) консольная конструкция;
- 3) витринная конструкция.

5. Организации, индивидуальные предприниматели, осуществляющие деятельность по оказанию услуг общественного питания, дополнительно к вывеске, указанной в пункте 4 настоящих Требований, вправе разместить не более одного меню в виде настенной конструкции.

6. Организации, индивидуальные предприниматели вправе дополнительно к вывеске, указанной в пункте 4 настоящих Требований, установить вывески в соответствии с дизайн-проектом размещения вывески, разработанным и согласованным в соответствии с требованиями раздела IV настоящих Требований, в случае, если:

- 1) помещение, занимаемое организацией, индивидуальным предпринимателем, имеет несколько входных групп и в нём располагается только одна организация, индивидуальный предприниматель;
- 2) вход посетителей осуществляется через несколько входных групп;
- 3) отсутствует возможность размещения одной общей вывески на все входные группы, используемые организацией, индивидуальным предпринимателем для входа посетителей.

7. При размещении на одном фасаде объекта одновременно вывесок нескольких организаций, индивидуальных предпринимателей указанные вывески размещаются в

один высотный ряд на единой горизонтальной линии (на одном уровне, высоте).

8. Габариты вывески (длина, высота, толщина) определяются по крайним точкам всех элементов, входящих в состав вывески (с учётом выносных элементов строчных и прописных букв и декоративно-художественных элементов).

9. На вывеске может быть организована подсветка.

Подсветка вывески должна иметь немерцающий приглушенный свет, не создавать прямых направленных лучей в окна жилых помещений.

10. Организации, индивидуальные предприниматели осуществляют размещение вывесок на плоских участках фасада, свободных от архитектурных элементов, исключительно в пределах площади внешних поверхностей объекта, соответствующей фактическим размерам занимаемых данными организациями, индивидуальными предпринимателями помещений.

11. Настенные конструкции, размещаемые на фасадах зданий, строений, сооружений, должны соответствовать следующим требованиям:

1) настенные конструкции размещаются над входом или окнами помещений, указанных в пункте 10 настоящих Требований, на единой горизонтальной оси с иными настенными конструкциями, установленными в пределах фасада, на уровне линии перекрытий между первым и вторым этажами либо ниже указанной линии. Если горизонтальная ось вывески находится на уровне линии перекрытия, то текстовая часть, декоративно-художественные элементы вывески, подложка могут частично располагаться выше линии перекрытия, при этом элементы крепления вывески к стене не должны располагаться выше линии перекрытия (отметки верха перекрытия).

Для помещений подвального или цокольного этажа размещение вывесок осуществляется в соответствии с дизайн-проектом размещения вывески, разработанным и согласованным в соответствии с разделом IV настоящих Требований;

2) конструкции меню размещаются на плоских участках фасада, свободных от архитектурных элементов, непосредственно у входа (справа или слева) в помещение, не выше уровня дверного проема, или на входных дверях в него;

3) размещение вывесок с вертикальным порядком расположения букв на информационном поле вывески осуществляется в соответствии с дизайн-проектом размещения вывески, разработанным и согласованным в соответствии с разделом IV настоящих Требований;

4) возможность использования подложки в виде прозрачной основы, маркиз, световых коробов определяется дизайн-проектом размещения вывески, разработанным и согласованным в соответствии с разделом IV настоящих Требований;

5) высота вывески не должна превышать 70 процентов высоты поля размещения, длина вывески не должна превышать 70 процентов длины поля размещения. Поле размещения вывески при этом определяется как прямоугольник в пределах части фасада, занимаемого организацией, индивидуальным предпринимателем помещения, построенный с учётом всех требований и запретов, предусмотренных настоящими Требованиями;

6) при наличии на фасаде объекта фриза настенная конструкция размещается исключительно на фризе в соответствии со следующими требованиями:

- конструкции настенных вывесок, допускаемых к размещению на фризе, представляют собой объемные символы (без использования подложки либо с использованием подложки), а также световые короба при условии организации данного светового короба (световых коробов) на всю высоту соответствующего фриза;

- при наличии козырька на фасаде объекта настенная конструкция размещается на фризе козырька строго в габаритах указанного фриза. Высота вывески не должна превышать 70 процентов высоты поля размещения, длина вывески не должна превышать 70 процентов длины поля размещения. Поле размещения вывески при этом определяется как прямоугольник фриза в пределах части фасада, занимаемого организацией, индивидуальным предпринимателем помещения;

них допускается организация единой подложки одного цвета для размещения объемных символов, при этом цвет подложки должен сочетаться с цветовой гаммой фасада;

8) в случае расположения на одном фасаде здания, строения, сооружения нескольких информационных конструкций указанные конструкции располагаются в одной плоскости относительно вертикальной плоскости фасада, на котором они размещены;

9) вывеска не должна выступать от плоскости фасада более чем на 0,2 м;

10) для зданий со встроенно-пристроенными нежилыми помещениями в первом этаже, для которых характерно наличие сплошного витражного остекления пристроенной части и козырька, проходящего над пристроенной частью здания, и не превышающего по высоте 0,5 м, допускается установка на конструкции указанного козырька единой подложки одного цвета высотой не более 0,7 м для размещения вывесок. При этом горизонтальная ось подложки должна располагаться на горизонтальной линии, проходящей по центру козырька; подложка выполняется в цвете, сочетающемся с цветовой гаммой фасадов здания. Высота вывески не должна превышать 70 процентов высоты поля размещения, длина вывески не должна превышать 70 процентов длины поля размещения. Поле размещения вывески при этом определяется как прямоугольник установленной единой подложки в пределах части фасада, занимаемого организацией, индивидуальным предпринимателем помещения.

12. Консольные конструкции располагаются в одной горизонтальной плоскости фасада, у арок, на границах и внешних углах зданий, строений, сооружений в соответствии со следующими требованиями:

1) расстояние между консольными конструкциями должно быть не менее 10 м.

Расстояние от уровня земли до нижнего края консольной конструкции должно быть не менее 2,5 м;

2) крепление консольной конструкции должно выступать не более чем на 0,2 м от плоскости фасада, а крайняя точка самой консольной конструкции должна быть удалена от плоскости фасада не более чем на 1,0 м от плоскости фасада. Высота консольной конструкции не должна превышать 1,0 м;

3) при наличии на фасаде объекта настенных конструкций консольные конструкции располагаются с ними на единой горизонтальной оси;

4) при создании единой цельной конструкции, представляющей собой настенную конструкцию с консольной выносной частью, крайняя точка консольной части должна быть удалена от плоскости фасада не более чем на 0,5 м.

13. Организации, индивидуальные предприниматели дополнительно к вывеске, размещенной на фасаде здания, строения, сооружения, вправе разместить вывеску на крыше указанного здания, строения, сооружения в соответствии со следующими требованиями:

1) если собственником (правообладателем) указанного здания, строения, сооружения является организация, индивидуальный предприниматель, сведения о котором содержатся в данной вывеске и в месте фактического нахождения (месте осуществления деятельности) которого размещается указанная вывеска;

2) на крыше одного объекта размещается только одна вывеска.

3) информационное поле вывесок, размещаемых на крышах объектов, располагается параллельно поверхности фасадов объектов, по отношению к которым они установлены, выше линии карниза, парапета объекта;

4) конструкции вывесок, допускаемых к размещению на крышах зданий, строений, сооружений, представляют собой объемные символы (без использования подложки), которые допускается оборудовать исключительно внутренней подсветкой;

5) внешний вид вывесок, размещаемых на крыше здания, строения, сооружения, определяется в соответствии с дизайн-проектом, разработанным и согласованным в соответствии с разделом IV настоящих Требований.

14. Витринные конструкции размещаются на внешней или внутренней стороне

остекления витрины объектов в соответствии со следующими требованиями:

1) максимальный размер витринных конструкций (включая электронные носители – экраны), размещаемых в витрине, а также с внутренней стороны остекления витрины, не должен превышать 70 процентов размера остекления витрины по длине и 70 процентов размера остекления витрины по высоте (при наличии переплетов (импостов) – 70 процентов размера остекления в границах переплетов (импостов) по длине и 70 процентов размера остекления в границах переплетов (импостов) по высоте). Витринные конструкции должны размещаться строго в границах переплетов (импостов), а их размер не должен превышать 30 процентов площади остекления витрины или площади остекления в границах переплетов (импостов) соответственно;

2) вывески, размещенные на внешней стороне витрины, не должны выходить за плоскость фасада объекта. Габариты вывески, размещаемой на внешней стороне витрины, не должны превышать в высоту – 20 процентов высоты остекления витрины, в длину – 100 процентов длины остекления витрины;

3) непосредственно на остеклении витрины допускается размещение вывески в виде отдельных букв и декоративных элементов, в том числе методом нанесения трафаретной печати или выполнения аппликаций из самоклеящихся пленок. При этом максимальный размер такой вывески, размещаемой на остеклении витрины, не превышает в высоту 10 процентов высоты остекления витрины;

4) при размещении вывески в витрине (с ее внутренней стороны) расстояние от остекления витрины до витринной конструкции составляет не менее 0,15 м и не более 0,4м;

- применение непрозрачных материалов, а также жалюзи и рулонных штор допускается только для второго ряда остекления витрины со стороны торгового зала при одновременном соблюдении следующих условий:

- витринное пространство оформлено с использованием товаров и услуг (экспозиция товаров и услуг);

- витринное пространство освещено в темное время суток;

- глубина витринного пространства от первого ряда остекления со стороны улицы (внешней поверхности витрины) до второго ряда остекления со стороны торгового зала (внутренней поверхности витрины) составляет не менее 0,6 м.

15. При размещении вывесок запрещается:

1) в случае размещения вывесок на фасадах, крышах зданий, строений, сооружений:

- нарушение установленных требований к местам размещения вывесок;

- размещение горизонтальной оси вывесок выше линии перекрытий между первым и вторым этажами многоквартирных домов (за исключением крышных конструкций, а также случаев размещения вывесок в соответствии с дизайн-проектом размещения вывески, разработанным и согласованным в соответствии с разделом IV настоящих Требований);

- размещение вывесок на козырьках зданий, строений, сооружений (за исключением случаев размещения вывесок в соответствии с подпунктом 10 пункта 11 настоящих Требований);

- полное или частичное перекрытие (закрытие) оконных и дверных проемов, а также витражей и витрин;

- размещение вывесок в границах жилых помещений, в том числе на глухих торцах многоквартирных домов и на сводах дворовых арок;

- размещение вывесок на глухих торцевых фасадах зданий, строений, сооружений;

- размещение вывесок на крышах (за исключением вывесок, размещаемых в соответствии с пунктом 13 настоящих Требований), кровлях лоджий и балконов и (или) лоджиях и балконах;

- размещение вывесок на архитектурных деталях фасадов объектов (в том числе на колоннах, пилястрах, орнаментах, лепнине);

- размещение вывесок на расстоянии ближе, чем 1 м от мемориальных досок, знаков адресации;
- запрещается перекрытие (закрытие) знаков адресации;
- размещение настенных вывесок одна над другой (за исключением случаев размещения вывесок на зданиях (кроме многоквартирных домов), строениях, сооружениях в соответствии с дизайн-проектом);
- размещение консольных вывесок на расстоянии менее 10 м друг от друга, а также размещение одной консольной вывески над другой;
- размещение вывесок (за исключением уникальных информационных конструкций) путем непосредственного нанесения на поверхность фасада декоративно-художественного и (или) текстового изображения (методом покраски, наклейки и иными методами);
- размещение вывесок с помощью демонстрации постеров на динамических системах смены изображений (роллерные системы, системы поворотных панелей – призматроны и др.) с помощью проекционного оборудования или с помощью изображения, демонстрируемого на электронных носителях (экраны, бегущая строка и т.д.) (за исключением вывесок, размещаемых в витрине);
- покраска и покрытие декоративными пленками поверхности остекления витрин (за исключением размещения непосредственно на поверхности остекления витрины вывесок в виде отдельных букв и декоративных элементов из декоративных пленок общей площадью покрытия не более 30 процентов витрины);
- замена остекления витрин световыми коробами;
- устройство конструкций электронных носителей – экранов на всю высоту и (или) длину остекления витрины;
- размещение вывесок с использованием картона, ткани, баннерной ткани (за исключением использования баннерной ткани в качестве лицевой поверхности световых коробов);
- размещение вывесок с использованием неоновых светильников (за исключением вывесок, размещаемых в витрине), мигающих (мерцающих) элементов (за исключением вывесок, размещаемых в витрине);
- 2) размещение вывесок на ограждающих конструкциях, в том числе заборах;
- 3) размещение вывесок в виде надувных конструкций, штендеров;
- 4) использование мест размещения вывесок, определенных в согласованном дизайн-проекте в соответствии с разделом IV настоящих Требований, для размещения рекламных конструкций;
- 5) дублирование идентичной информации на плоскости фасада и светопрозрачных конструкциях;
- 6) размещение вывесок на зелёных насаждениях и опорах технических средств организации дорожного движения.

16. Размещение вывесок на временных нестационарных объектах осуществляется в соответствии с эскизным проектом, типовым эскизным проектом, Содержание указанных вывесок осуществляется в соответствии с Правилами.

III. ТРЕБОВАНИЯ К РАЗМЕЩЕНИЮ ВЫВЕСОК, СОДЕРЖАЩИХ СВЕДЕНИЯ В СООТВЕТСТВИИ С ЗАКОНОМ РОССИЙСКОЙ ФЕДЕРАЦИИ ОТ 07 ФЕВРАЛЯ 1992 ГОДА № 2300-1 «О ЗАЩИТЕ ПРАВ ПОТРЕБИТЕЛЕЙ»

17. Вывески, указанные в абзаце третьем подпункта 2) пункта 9 Правил (далее – информационная табличка), размещаются на доступном для обозрения месте плоских участков фасада, свободных от архитектурных элементов, непосредственно у входа (справа или слева) в здание, строение, сооружение или помещение или на входных дверях в помещение, в котором фактически находится (осуществляет

деятельность) организация или индивидуальный предприниматель, сведения о которых содержатся в данной информационной табличке.

18. Для одной организации, индивидуального предпринимателя на одном объекте устанавливается не более одной информационной таблички.

19. Информационная табличка располагается на уровне глаз, расстояние от уровня земли (пола входной группы) до нижнего края информационной таблички должно быть не менее 1,2 м, до верхнего края информационной таблички – не более 1,8 м.

20. Информационная табличка состоит из информационного поля (текстовой части).

Размещение информационных табличек допускается исключительно сбоку от входной двери или на дверях входных групп, в том числе методом нанесения трафаретной печати или аппликаций из самоклеящихся пленок на остеклении дверей.

При размещении сбоку от входной двери отступ края информационной таблички от двери составляет не менее 0,1 м.

При размещении на двери (остеклении двери) максимальный размер таблички по высоте определяется с учетом пункта 19 настоящих Требований, максимальный размер по длине – не более 70 процентов длины двери (остекления двери).

При наличии на дверях входных групп вывески информационная табличка размещается на данных дверях входных групп в один ряд на едином горизонтальном или вертикальном уровне (на одном уровне, высоте, длине) с указанной вывеской.

21. В случае размещения в одном объекте нескольких организаций, индивидуальных предпринимателей устанавливается общая информационная табличка.

22. Размещение информационных табличек на оконных проемах не допускается.

23. Информационные таблички могут иметь внутреннюю подсветку.

IV. ОСОБЕННОСТИ РАЗМЕЩЕНИЯ ВЫВЕСОК В СООТВЕТСТВИИ С ДИЗАЙН-ПРОЕКТОМ РАЗМЕЩЕНИЯ ВЫВЕСКИ

24. Дизайн-проект размещения вывески подлежит согласованию с Управлением строительства и архитектуры администрации Еткульского муниципального округа (далее – Управление).

25. Дизайн-проект размещения вывески на объектах культурного наследия, выявленных объектах культурного наследия, кроме согласования с Управлением, подлежит согласованию с Государственным комитетом охраны объектов культурного наследия Челябинской области.

26. Вывески, размещаемые в соответствии с согласованным дизайн-проектом:

- 1) отдельно стоящие;
- 2) уникальные;
- 3) размещаемые на крыше здания, маркизы, световые короба;
- 4) предусматривающие вертикальный порядок расположения букв на информационном поле вывески;
- 5) размещаемые на отдельно стоящих нежилых зданиях, строениях, сооружениях (в том числе пристроенных по индивидуальному проекту), встроенно-пристроенных помещениях, встроенных помещениях;
- 6) размещаемые на объектах культурного наследия, выявленных объектах культурного наследия;
- 7) вывески организаций, расположенных в помещениях подвальных и цокольных этажей;
- 8) на глухих фасадах зданий, строений, сооружений.

Дизайн-проект содержит информацию о размещении всех информационных конструкций на фасадах объекта. При наличии на объекте рекламной конструкции, размещенной в соответствии с разрешением, выданным Управлением, или рекламной конструкции, планируемой к размещению на объекте, информация о размещении указанной конструкции также отражается в соответствующем дизайн-проекте.

27. Критериями оценки дизайн-проекта размещения вывески на соответствие внешнему архитектурному облику населенных пунктов Еткульского муниципального округа являются:

- 1) обеспечение сохранности внешнего архитектурного облика *населенных* пунктов Еткульского муниципального округа;
- 2) соответствие местоположения и эстетических характеристик информационной конструкции (форма, параметры (размеры), пропорции, цвет, масштаб) объекту, на котором она размещается;
- 3) привязка настенных конструкций к композиционным осям конструктивных элементов фасадов объектов;
- 4) соблюдение единой горизонтальной оси размещения настенных конструкций с иными настенными конструкциями в пределах фасада объекта;
- 5) обоснованность использования прозрачной (бесфоновой подложки) или непрозрачной основы для крепления отдельных элементов настенной конструкции;
- 6) обоснованность использования вертикального формата в вывесках;
- 7) обоснованность количества и местоположения информационных конструкций;
- 8) обоснованность использования предлагаемого типа конструкций;
- 9) обоснованность параметров (размеров) отдельно стоящих информационных конструкций, их сомасштабность окружающей застройке;
- 10) учет колористического решения внешних поверхностей объекта при размещении вывески.

28. Согласование в установленном порядке с Управлением дизайн-проекта размещения вывески не накладывает обязательств на собственника (правообладателя) объекта размещать данные информационные конструкции.

При согласовании с Управлением дизайн-проекта размещения вывески предыдущее согласование дизайн-проекта размещения такой вывески прекращает действие.

29. Сведения о согласованных дизайн-проектах предоставляются Управлением по запросу органов, уполномоченных осуществлять контроль за размещением и содержанием информационных конструкций, в срок, не превышающий пяти рабочих дней.

30. Дизайн-проект размещения вывески включает текстовые и графические материалы.

Текстовые материалы включают:

- 1) сведения об адресе объекта, годе его постройки;
- 2) сведения о типе конструкции вывески, месте ее размещения, способе крепления;
- 3) сведения о способе освещения вывески;
- 4) параметры вывески.

Графические материалы дизайн-проекта при размещении вывески на фасадах зданий, строений, сооружений включают:

1) фотофиксацию (фотографии) всех внешних поверхностей объекта (фасады, крыши). Фотографии должны обеспечить в полном объеме четкую демонстрацию предполагаемого места размещения вывески и всех иных конструкций, размещенных на всей плоскости фасада здания, строения, сооружения (в том числе на крыше), а также не содержать иных объектов (в том числе автомобильный транспорт), препятствующих указанной демонстрации. Фотографии должны быть выполнены не более чем за два месяца до обращения за согласованием дизайн-проекта размещения вывески;

2) чертежи всех фасадов объекта (ортогональные, в М 1:200, М 1:100, М 1:50 (в зависимости от габаритных размеров объекта), на которых (относительно которых) предполагается размещение вывесок, с указанием мест размещения и порядковых номеров (сквозная нумерация) вывесок, их параметров (длина, ширина, высота) и типа конструкций;

3) фотомонтаж (графическая врисовка вывески в месте ее предполагаемого размещения в существующую ситуацию с указанием размеров). Выполняется в виде

компьютерной врисовки конструкции вывески на фотографии с соблюдением пропорций размещаемого объекта. При размещении крышных конструкций графическая врисовка включает изображение информационного поля конструкции (буквы, буквенные символы, аббревиатура, цифры), декоративно-художественных элементов – логотипов, знаков, символов, декоративных элементов фирменного стиля, элементов крепления. Фотомонтаж должен обеспечить в полном объеме четкую демонстрацию места размещения вывески и всех иных конструкций, размещенных на всей плоскости фасада, строения, сооружения (в том числе на крыше).

При размещении крышных конструкций графические материалы включают также ортогональный чертеж крышной конструкции (основной вид, вид сбоку, вид сверху – при криволинейной форме конструкции).

При размещении информационных конструкций на объектах культурного наследия, стеклянных поверхностях фасадов зданий, строений, сооружений, витринных конструкций графические материалы дизайн-проекта включают чертежи узлов крепления вывески к фасаду здания, крышных конструкций – чертежи узлов крепления вывески к крыше здания.

При размещении информационных конструкций на фасадах объектов культурного наследия, на фасадах, крышах торговых, развлекательных центров, кинотеатров, театров, цирков, расположенных в границах территорий зон охраны объектов культурного наследия, на чертежах отображаются габаритные размеры и высотные отметки каждого фасада, на котором размещаются вывески.

31. Графические материалы дизайн-проекта при размещении отдельно стоящей информационной конструкции (вывески) включают:

1) фотофиксацию (фотографии) предполагаемого места размещения вывески. Фотографии должны обеспечить в полном объеме четкую демонстрацию предполагаемого места размещения вывески и давать представление о взаимном расположении размещаемой вывески относительно здания, строения, сооружения, расположенного в границах земельного участка и/или относительно других отдельно стоящих вывесок с обозначением соответствующих границ земельного участка. Фотографии должны быть выполнены не более чем за два месяца до обращения за согласованием дизайн-проекта размещения вывески;

2) чертежи всех плоскостей отдельно стоящей информационной конструкции (ортогональные, в М 1:200, М 1:100, М 1:50 (в зависимости от габаритных размеров объекта). На чертежах отражаются места размещения и порядковые номера (сквозная нумерация) вывесок с указанием параметров вывесок (длина, ширина, высота) и величины заглубления;

3) фотомонтаж (графическая врисовка вывески в месте ее предполагаемого размещения в существующую ситуацию с указанием размеров). Выполняется в виде компьютерной врисовки конструкции вывески на фотографии с соблюдением пропорций размещаемого объекта;

4) план-схему территории, на которой предполагается установка отдельно стоящей информационной конструкции;

5) инженерно-топографический план земельного участка в масштабе 1:500 (откорректированная исполнительная съемка) с указанием точного места установки отдельно стоящей информационной конструкции.

32. Перечень документов, необходимых для согласования дизайн-проекта размещения вывески:

1) заявление о согласовании дизайн-проекта размещения вывески на имя начальника управления строительства и архитектуры администрации Еткульского муниципального округа) в одном экземпляре;

2) копия документа, удостоверяющего личность (для физических лиц);

3) документ, подтверждающий полномочия представителя заявителя, в копии при предъявлении подлинника;

4) копии правоустанавливающих документов, подтверждающих имущественные права заявителя на занимаемое здание, строение, сооружение, помещение, которое является местом фактического нахождения (местом осуществления деятельности) организации, индивидуального предпринимателя, размещающих вывеску;

5) копии правоустанавливающих документов, подтверждающих имущественные права заявителя на земельный участок, на котором расположены здание, строение, сооружение, которые являются местом фактического нахождения (местом осуществления деятельности) организации, индивидуального предпринимателя, размещающих отдельно стоящую вывеску;

6) документы технической инвентаризации – поэтажный план помещения, выданный уполномоченной организацией;

7) протокол общего собрания собственников здания, строения, сооружения в случае, если указанные объекты принадлежат более чем одному собственнику, о согласии на размещение вывески в соответствии с дизайн-проектом;

8) утвержденный заявителем дизайн-проект вывески, подготовленный и оформленный в соответствии с пунктом 28 настоящих Требований.

33. Рассмотрение поступившего заявления о согласовании дизайн-проекта размещения вывески и подготовка ответа заявителю о согласовании или об отказе в согласовании дизайн-проекта размещения вывески за подписью уполномоченного должностного лица Управления осуществляются в течение 30 календарных дней со дня подачи указанного заявления.

Указанный ответ по выбору заявителя в течение пяти рабочих дней с даты его подписания направляется почтовым отправлением, посредством электронной почты либо вручается нарочным.

34. Основания для отказа в согласовании дизайн-проекта размещения вывески:

1) непредставление документов, указанных в пункте 30 настоящих Требований;

2) несоответствие дизайн-проекта размещения вывески требованиям пункта 28 настоящих Требований;

3) несоответствие внешнему архитектурному облику населенных пунктов Еткульского муниципального округа в соответствии с критериями оценки дизайн-проекта размещения вывески, указанными в пункте 25 настоящих Требований.

ПРИЛОЖЕНИЕ
к Требованиям к размещению вывесок
на территории Еткульского
муниципального округа

Графическое Приложение
к Требованиям к размещению вывесок на территории Еткульского
муниципального округа


1. Пункт 7 Требований к размещению вывесок на территории Еткульского муниципального округа (далее – Требования):

ВЫВЕСКА — текстовая часть


● — декоративно-художественный элемент

□ — подложка


1. ВЫВЕСКА — КОМПЛЕКС ВЗАИМОСВЯЗАННЫХ ЭЛЕМЕНТОВ БЕЗ ПОДЛОЖКИ

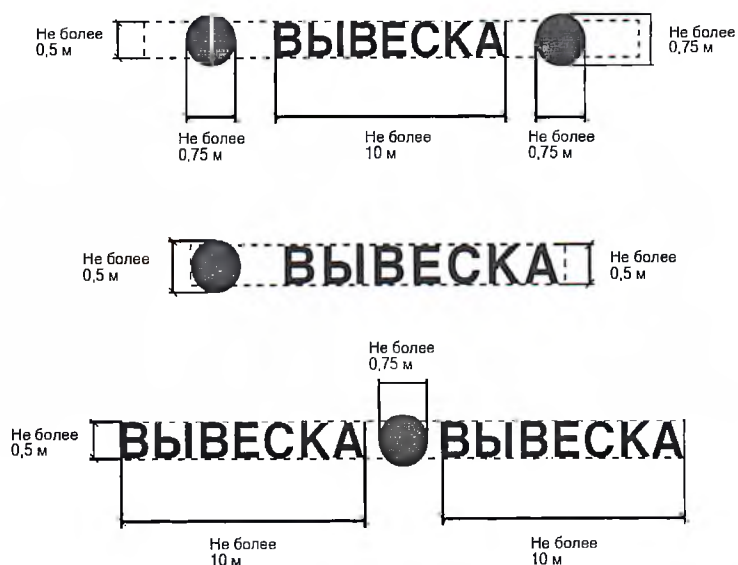

2. ВЫВЕСКА — ЕДИНИЧНАЯ КОНСТРУКЦИЯ НА ПОДЛОЖКЕ

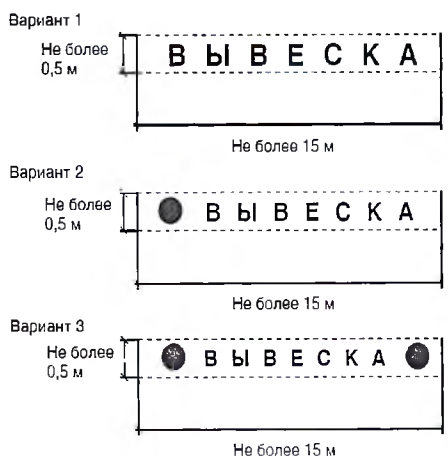

3. ВЫВЕСКА — КОМПЛЕКС ВЗАИМОСВЯЗАННЫХ ЭЛЕМЕНТОВ НА ПОДЛОЖКЕ

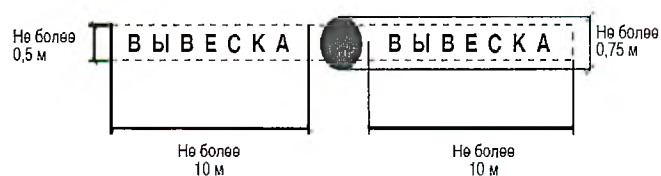

4. ВЫВЕСКИ РАЗМЕЩАЮТСЯ В ОДИН ВЫСОТНЫЙ РЯД НА ЕДИНОЙ ГОРИЗОНТАЛЬНОЙ ЛИНИИ (НА ОДНОМ УРОВНЕ, ВЫСОТЕ)



ЗАПРЕЩЕНО




2. Пункт 11 Требований:

1) возможные элементы вывески без подложки:

ВЫВЕСКА — текстовая часть





— декоративно-художественный элемент

 


— подложка




2) ВОЗМОЖНЫЕ ЭЛЕМЕНТЫ ВЫВЕСКИ НА ПОДЛОЖКЕ:

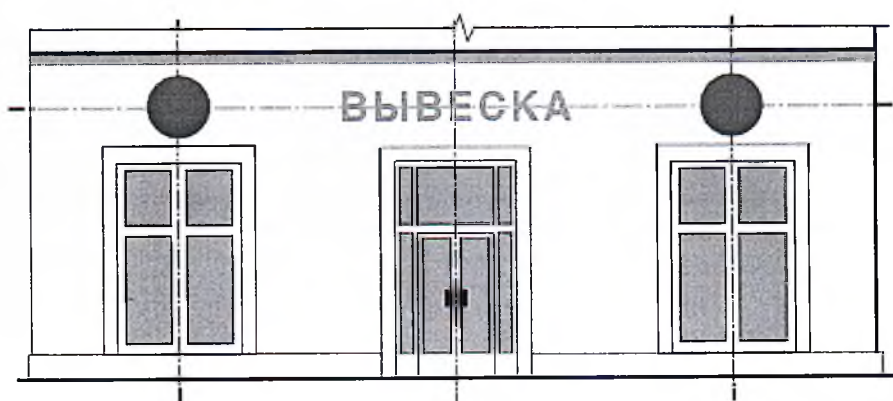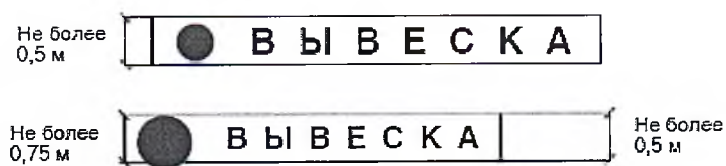


3. Подпункт 1) пункта 11 Требований:

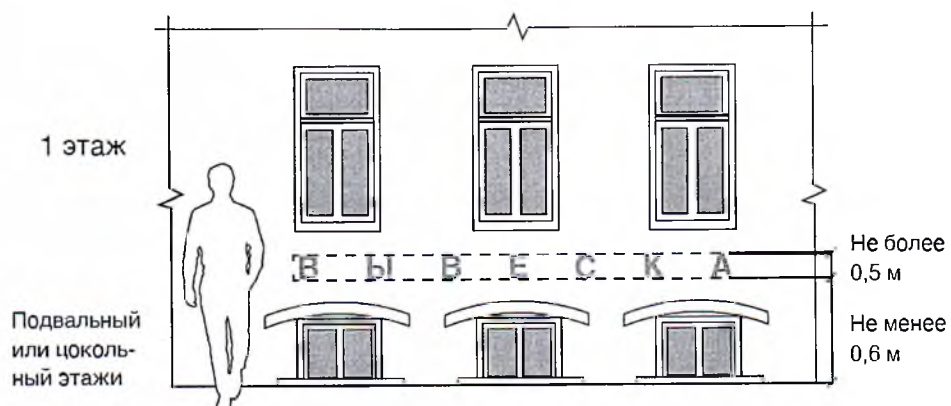


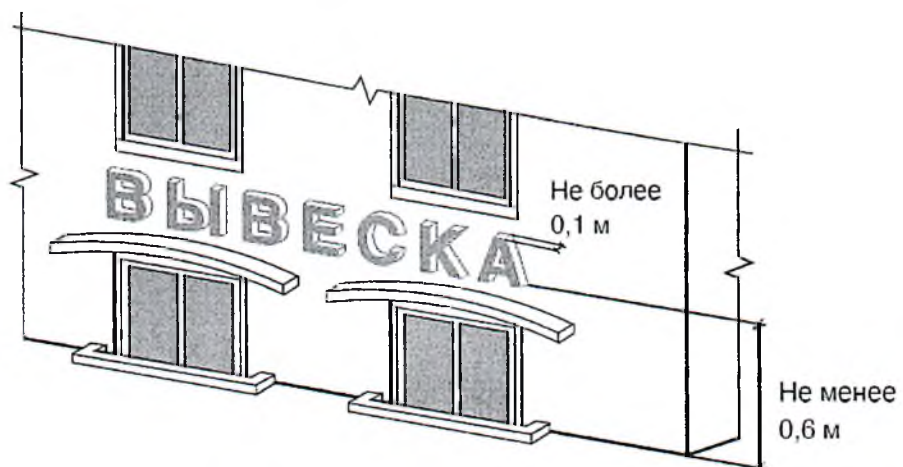


1) вывеска на подложке:

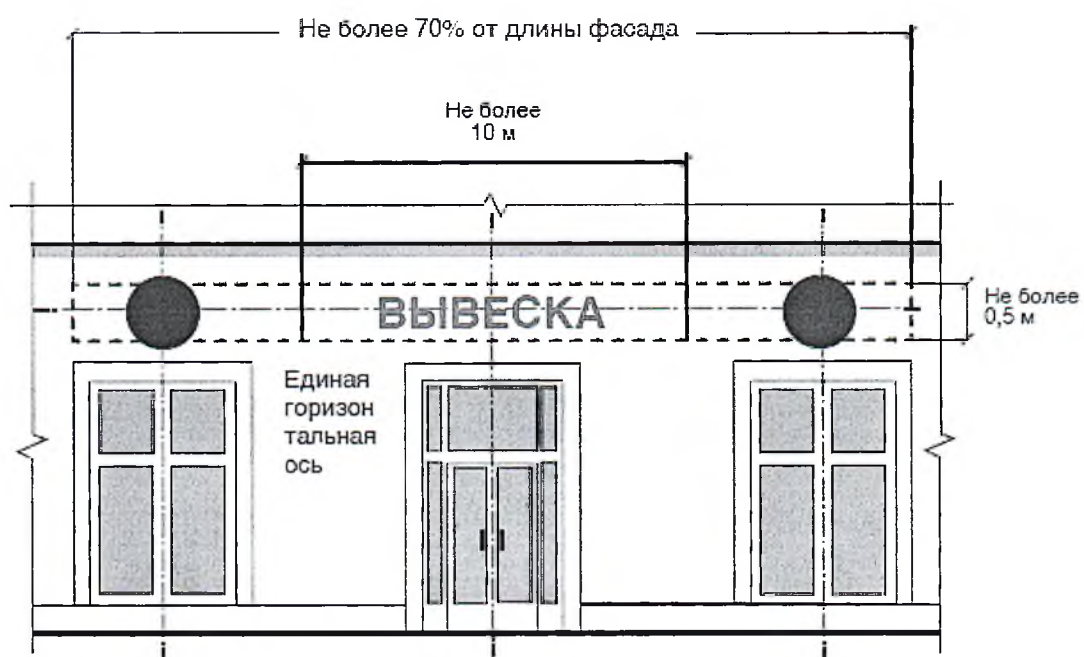


Размещение единичного элемента

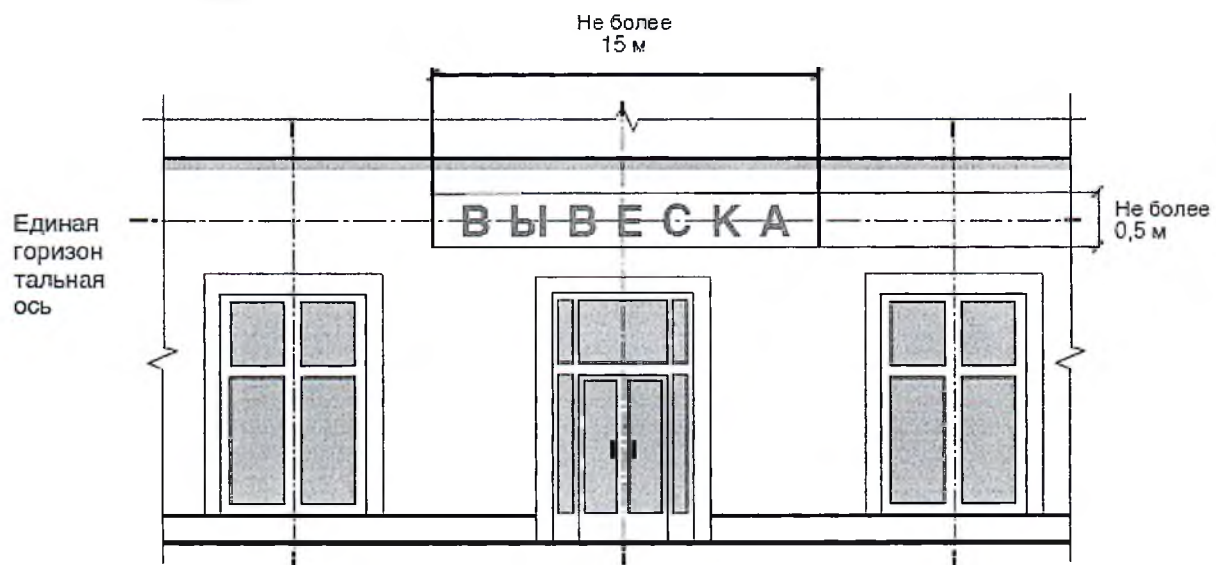

2) вывеска без подложки:

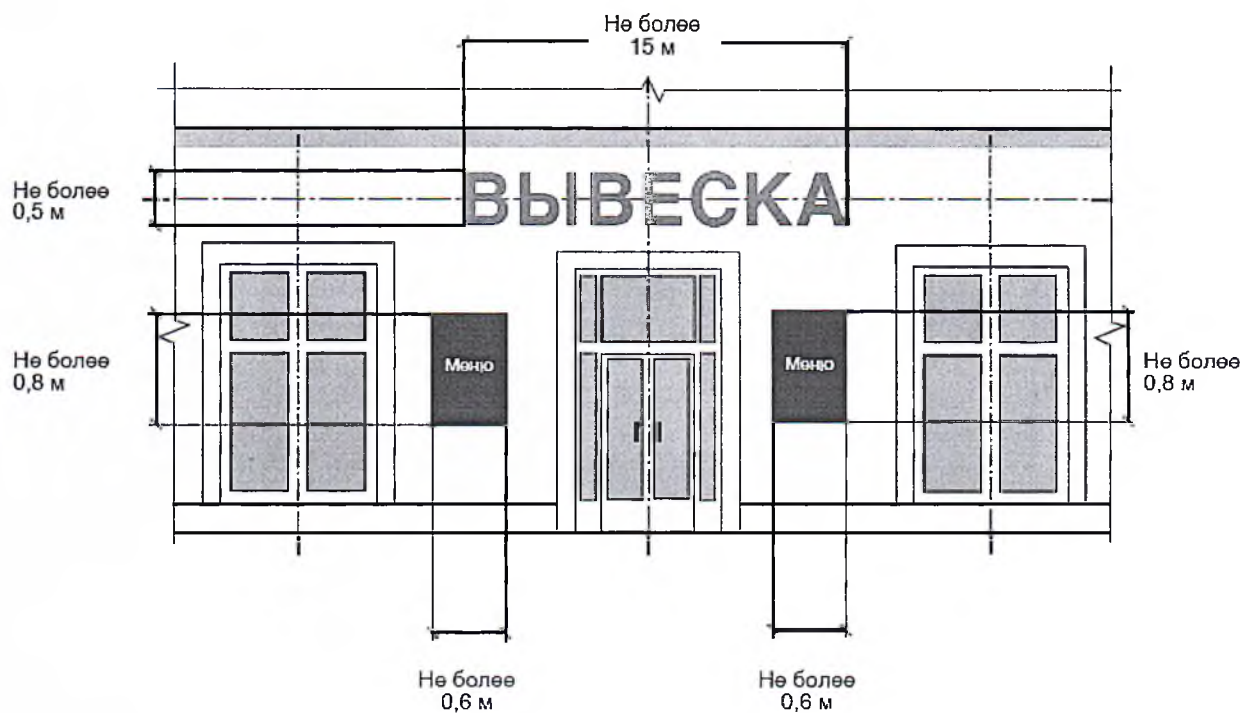


3) крайняя точка элементов настенной конструкции не должна находиться на расстоянии более чем 0,2 м от плоскости фасада:


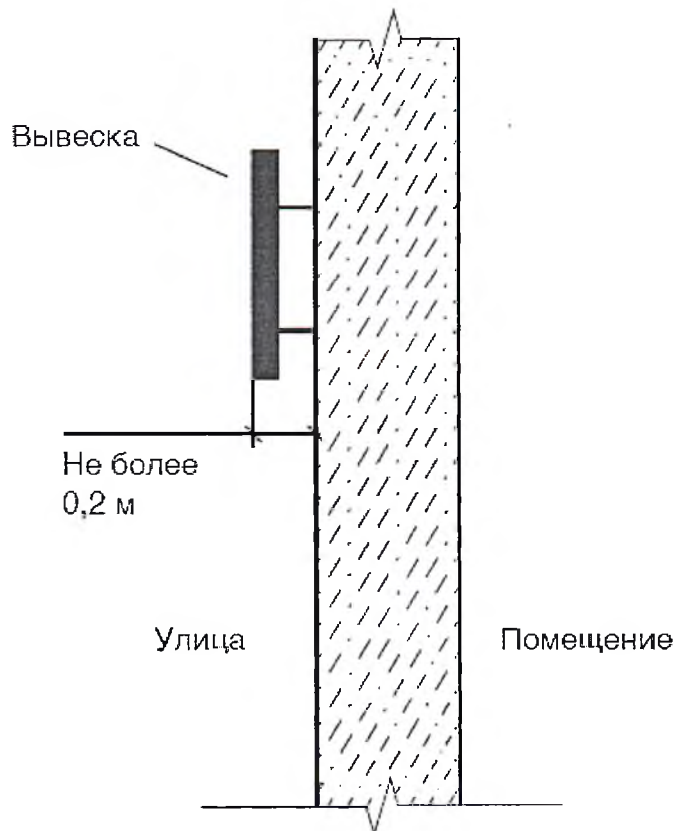






4. Подпункт б) пункта 11 Правил:

1) вывеска – настенная конструкция на фризе без подложки:

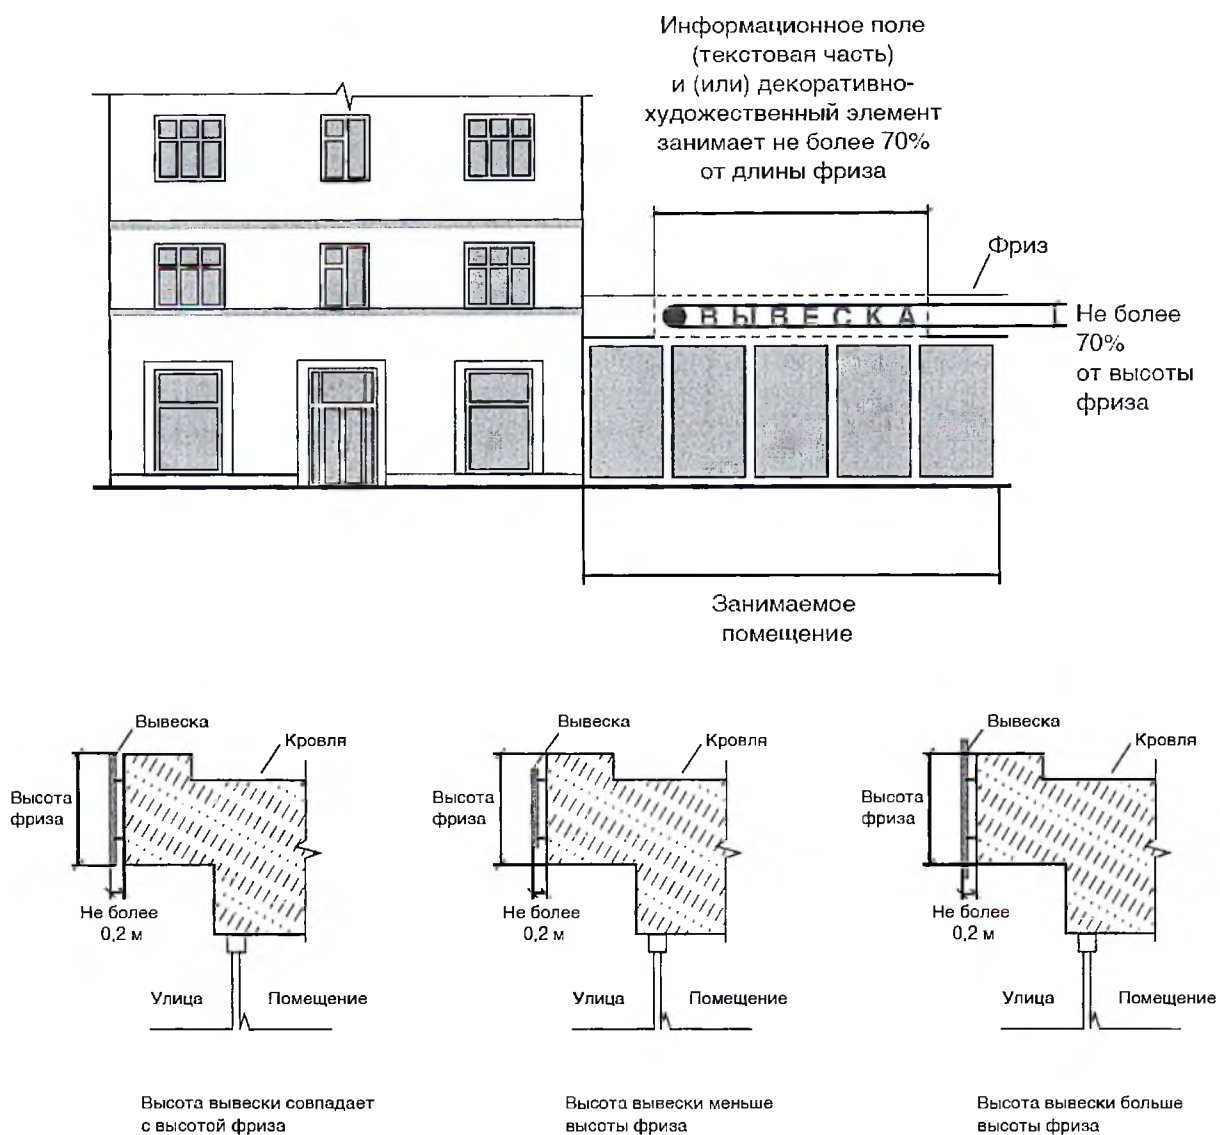

2) вывеска – настенная конструкция на фризе на подложке:

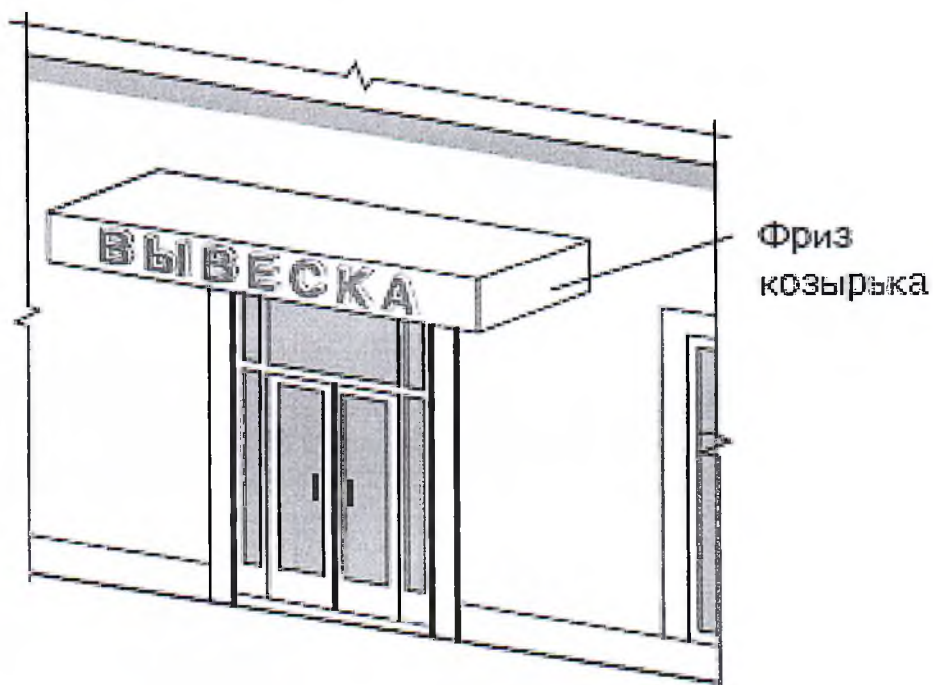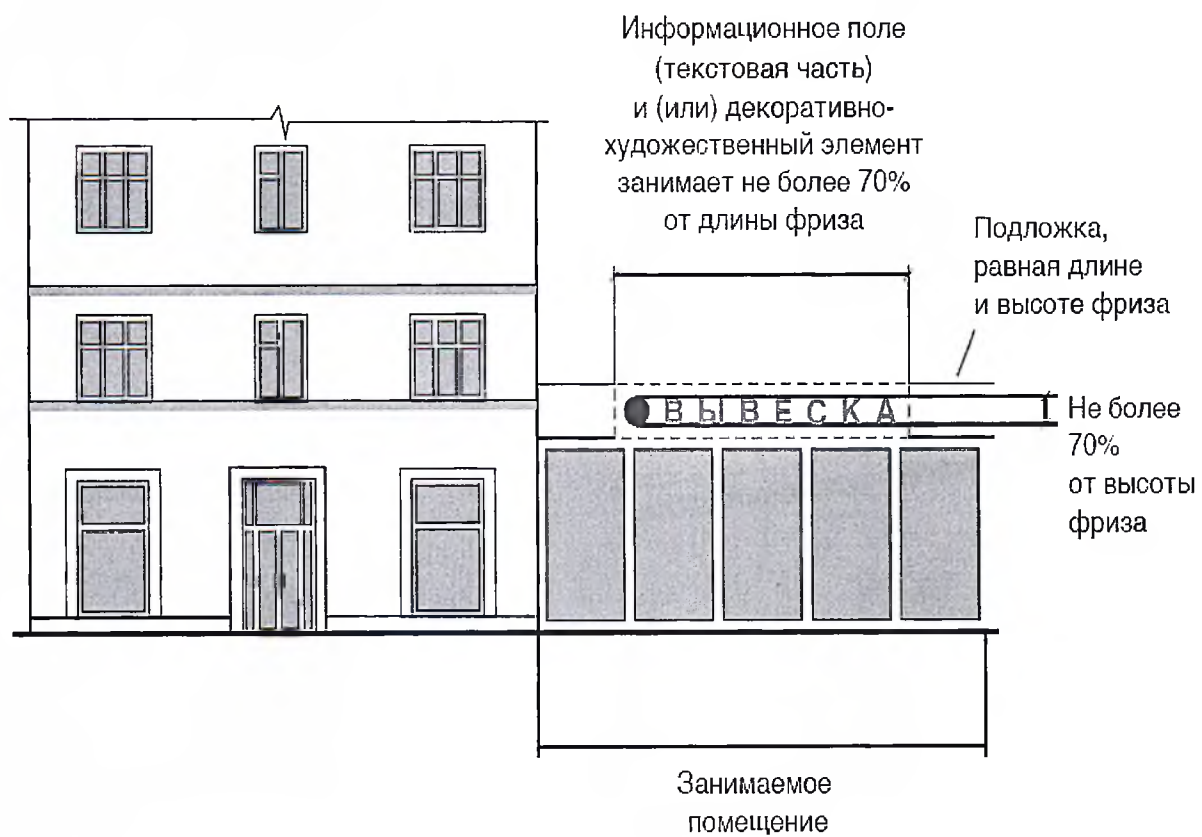


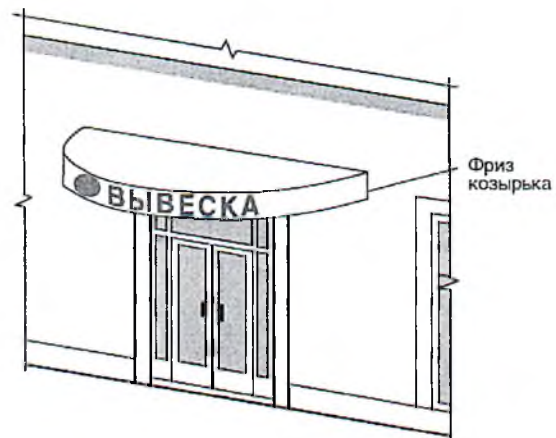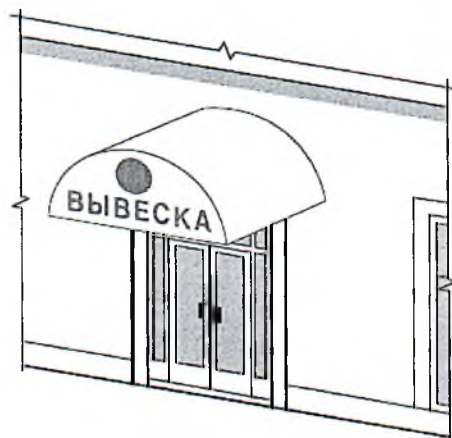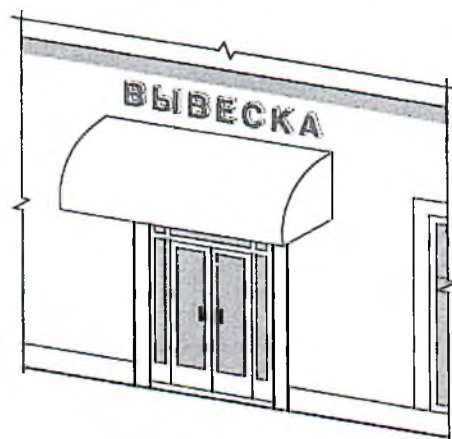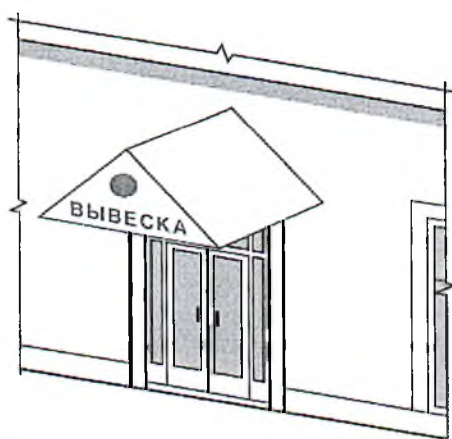


5. Подпункт 7) пункта 11 Требований:





6. Пункт 12 Требований:

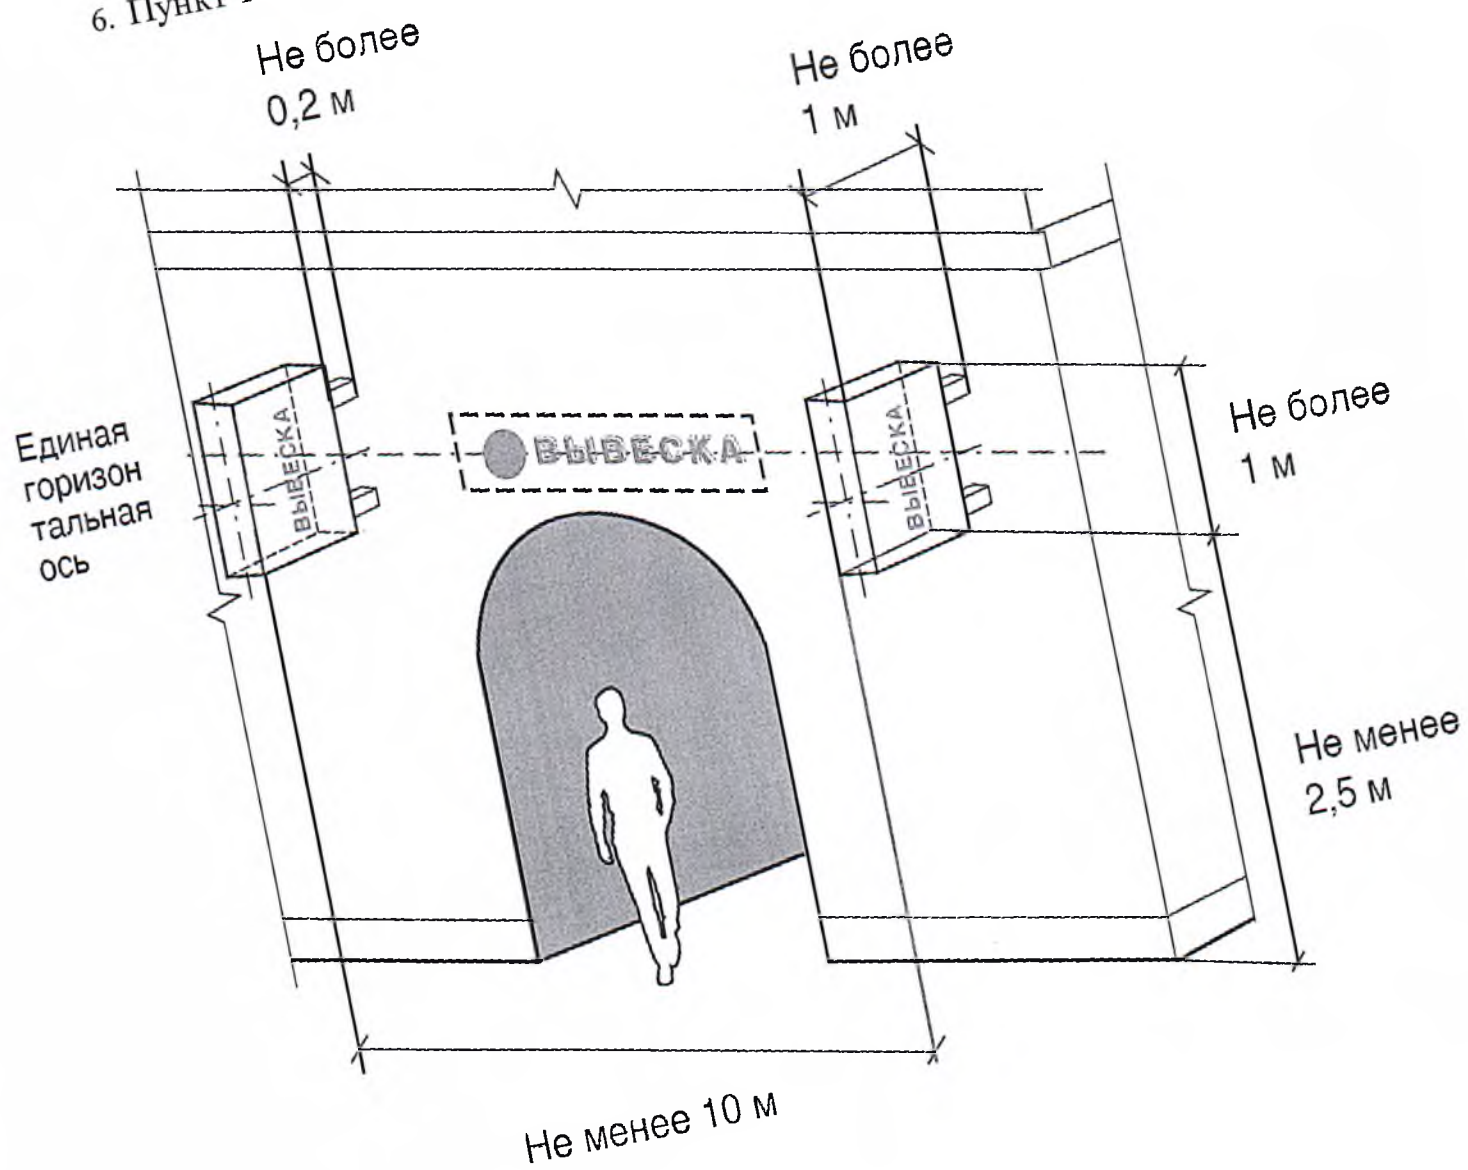


7. Подпункты 1)-4) пункта 14 Требований:

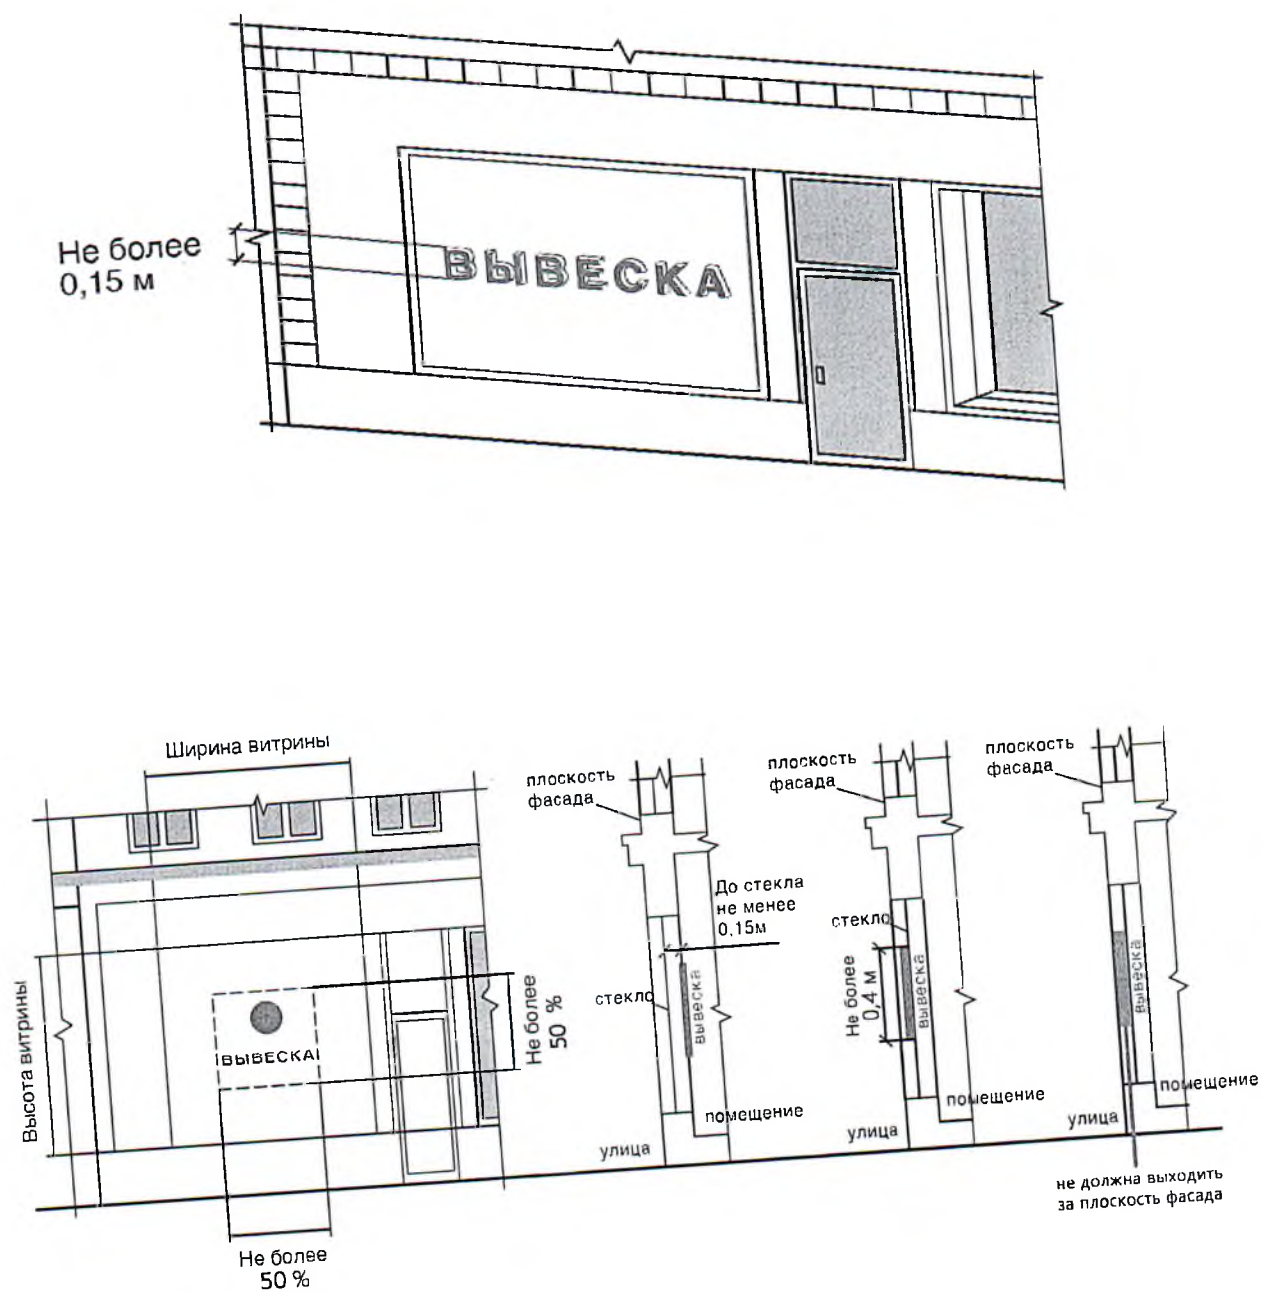


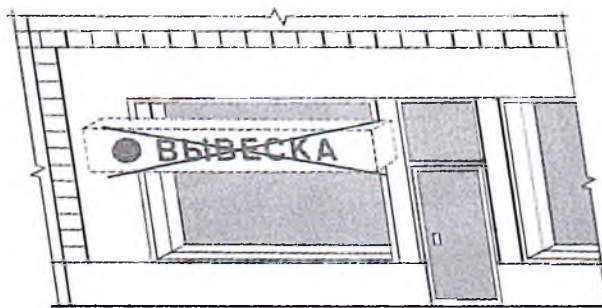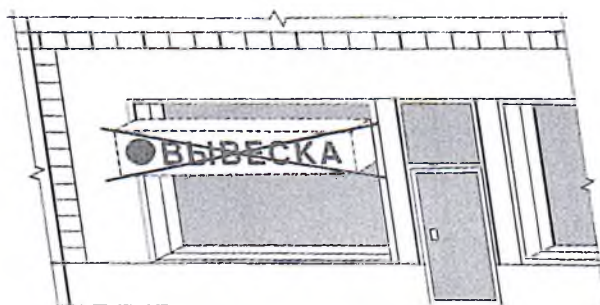


8. Пункт 13 Требований:

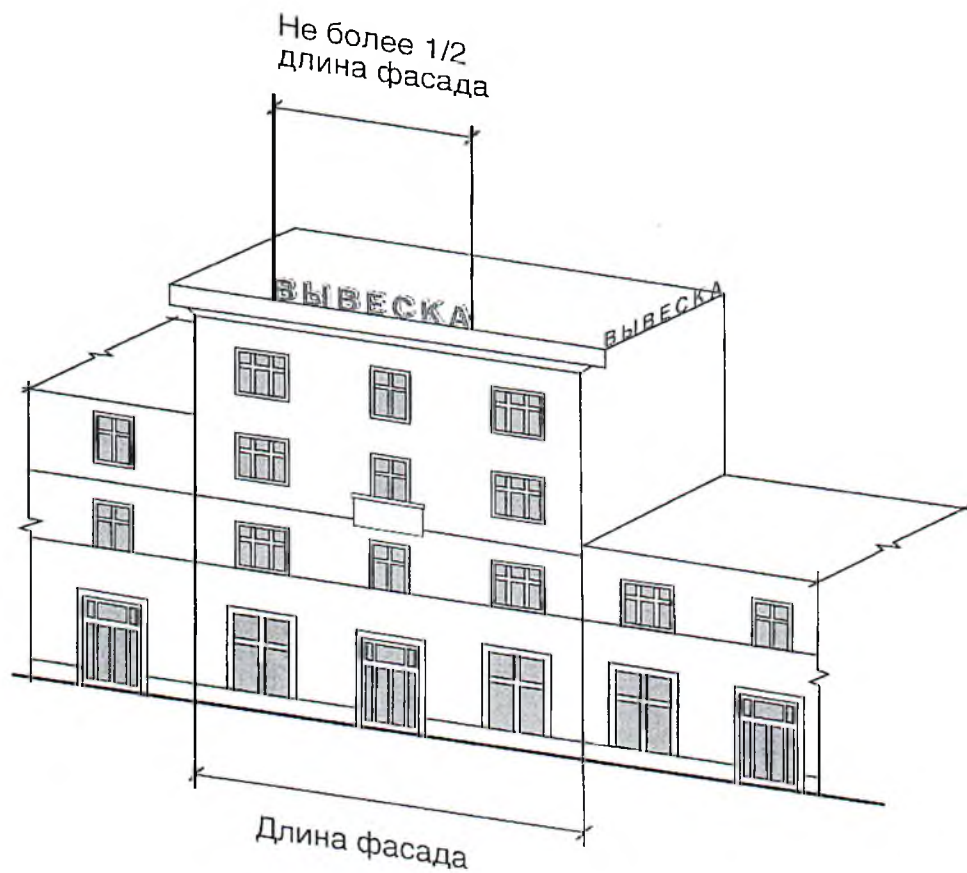


9. Подпункт 4) пункта 13 Требований:

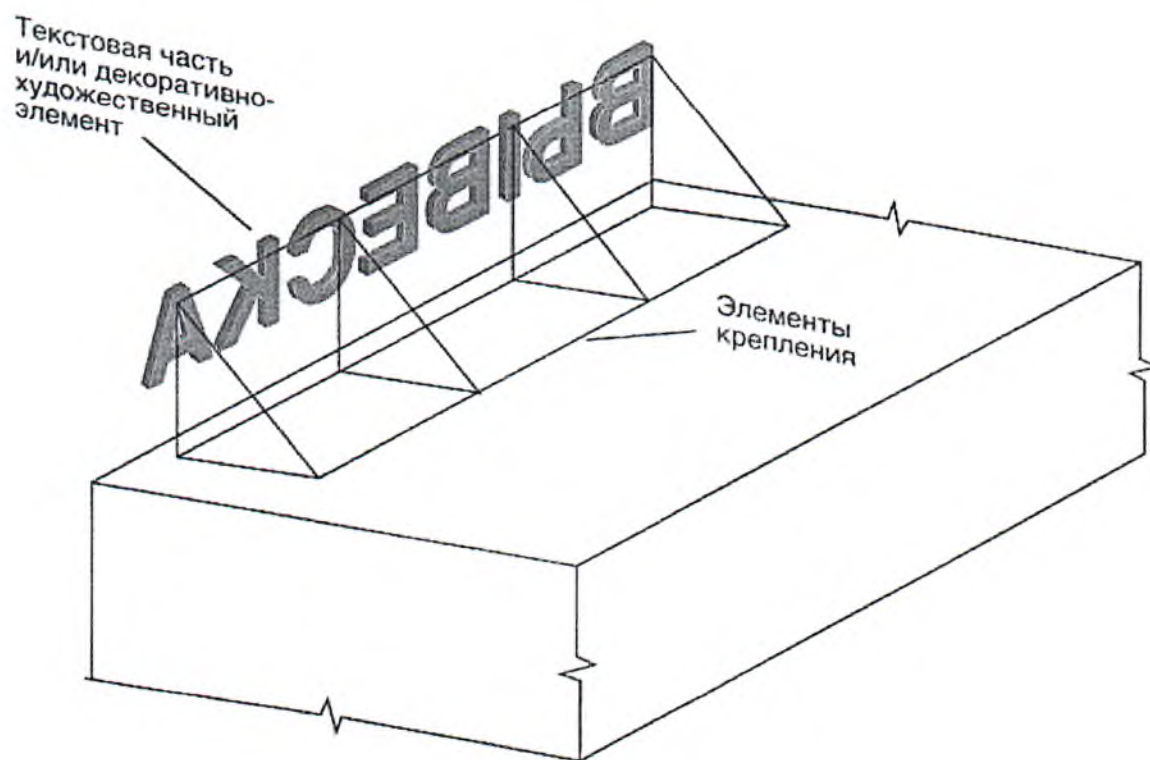

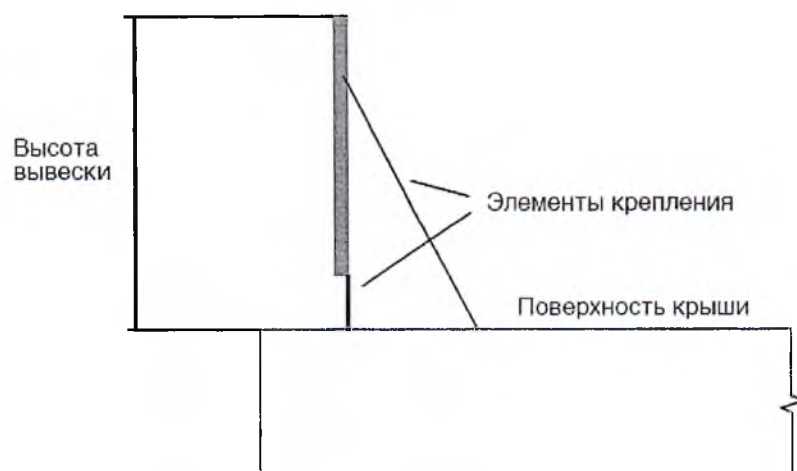


10. Подпункт 5) пункта 13 Требований:

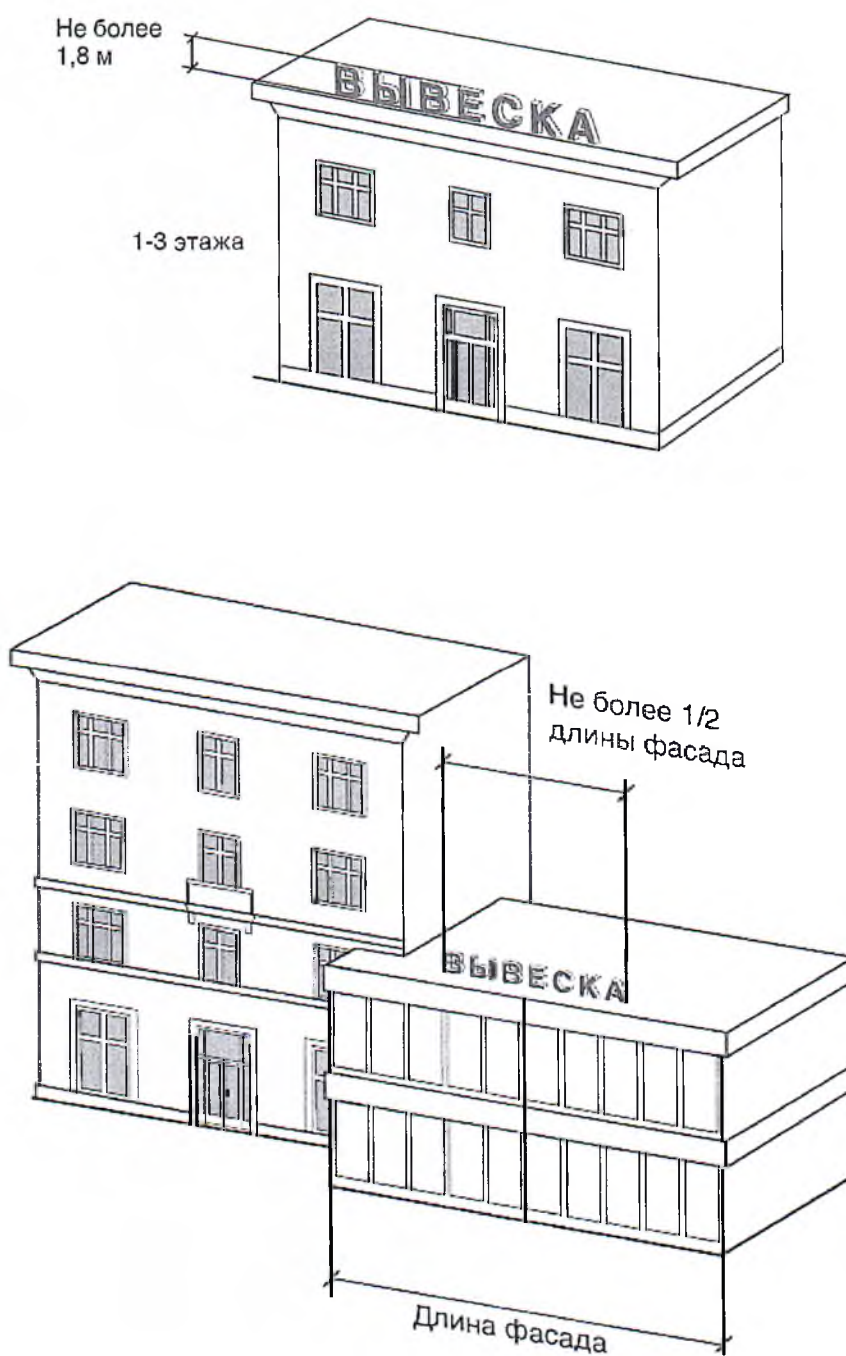


11. Подпункт 1) пункта 15 Требований:


1) запрещается нарушение геометрических параметров (размеров) вывесок:

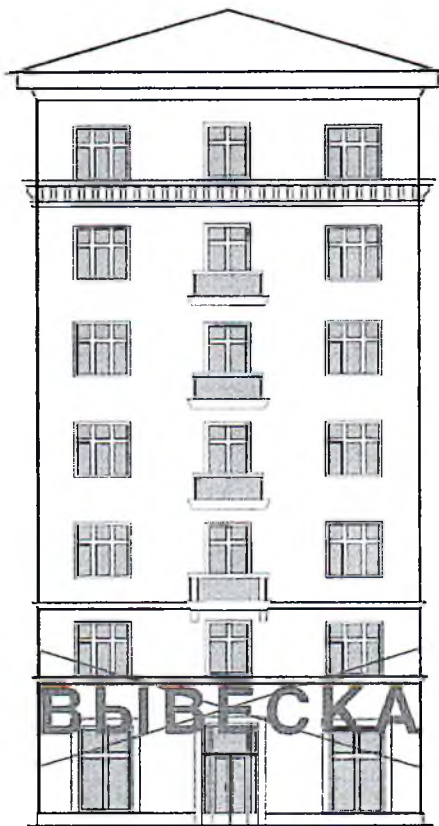


2) запрещается нарушение установленных требований к местам размещения вывесок:

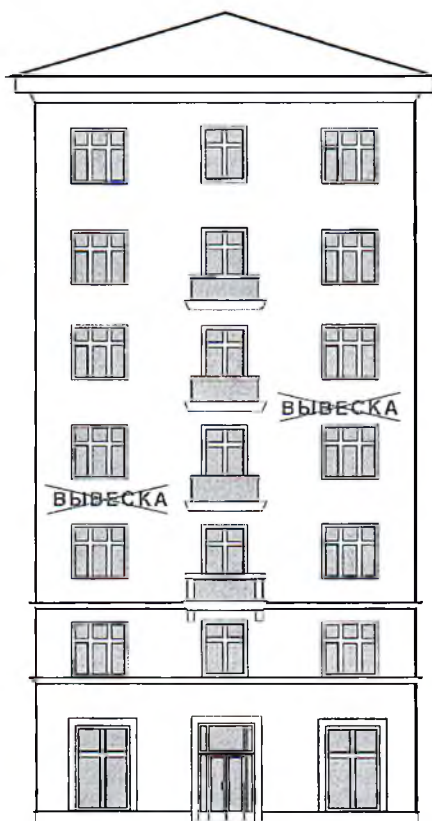


3) запрещается размещение вывесок на козырьках зданий, строений, сооружений:

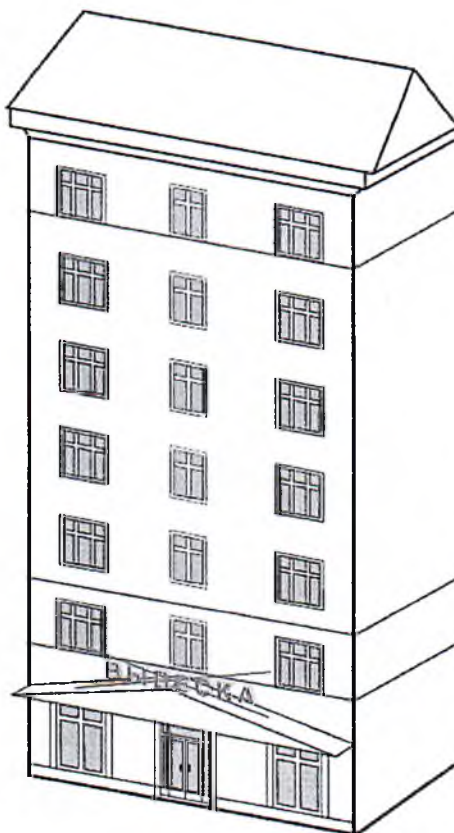


4) запрещается полное или частичное перекрытие (закрытие) оконных и дверных проемов, а также витражей и витрин:

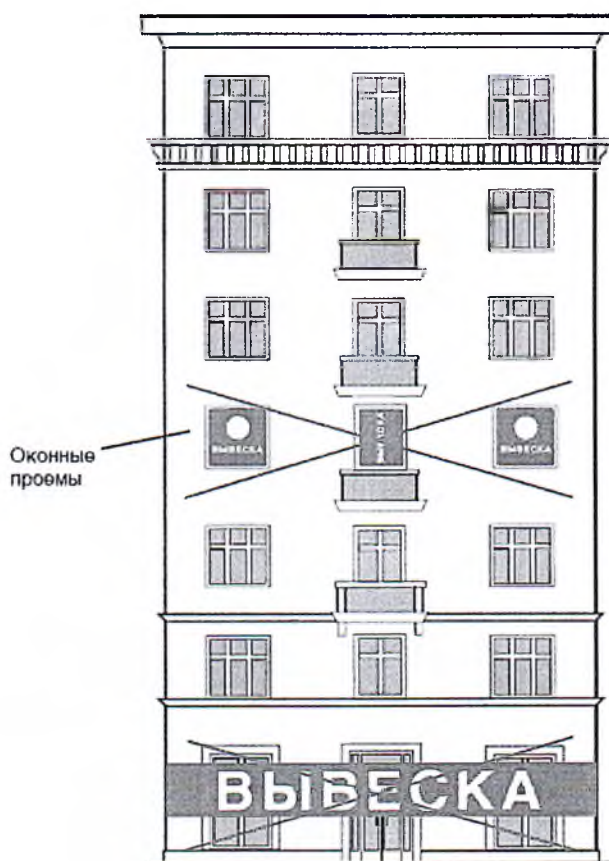


5) запрещается размещение вывесок в границах жилых помещений, в том числе на глухих торцах фасада:

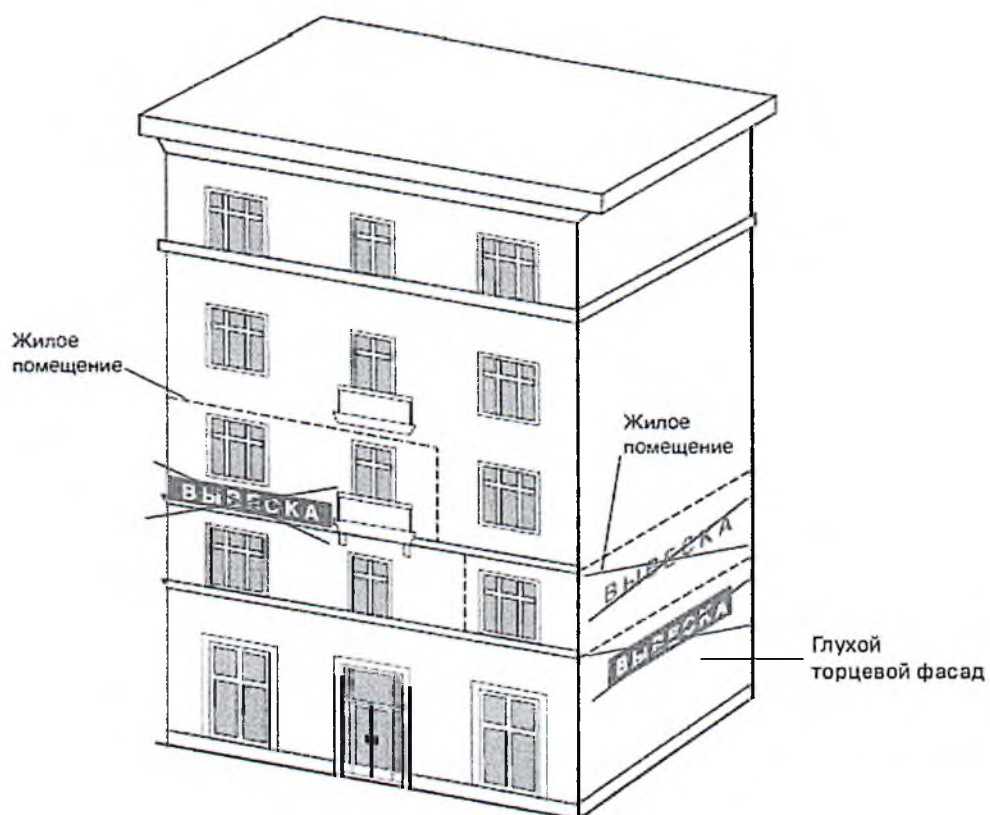


6) запрещается размещение вывесок на кровлях, лоджиях и балконах, крышах (за исключением вывесок, размещаемых в соответствии с пунктом 13 Требований):

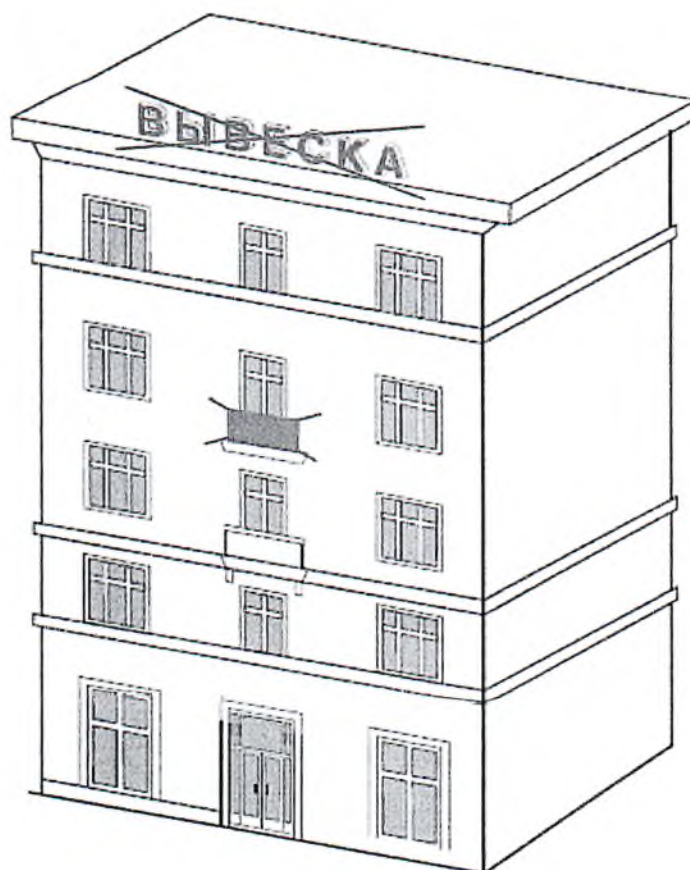


7) запрещается размещение вывесок на архитектурных деталях фасадов объектов (в том числе на колоннах, пилястрах, орнаментах, лепнине):

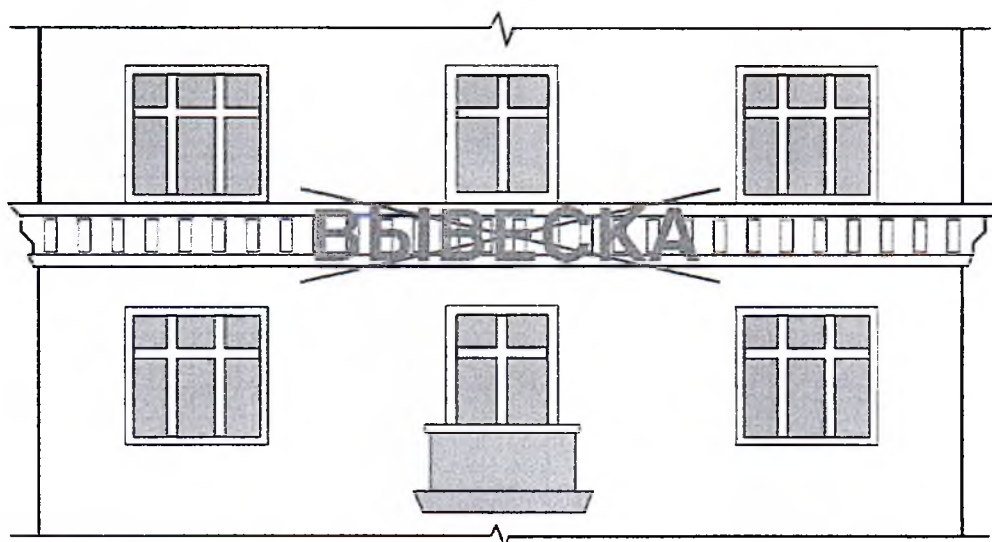



8) запрещается размещение вывесок на расстоянии ближе чем 1 м от мемориальных досок:

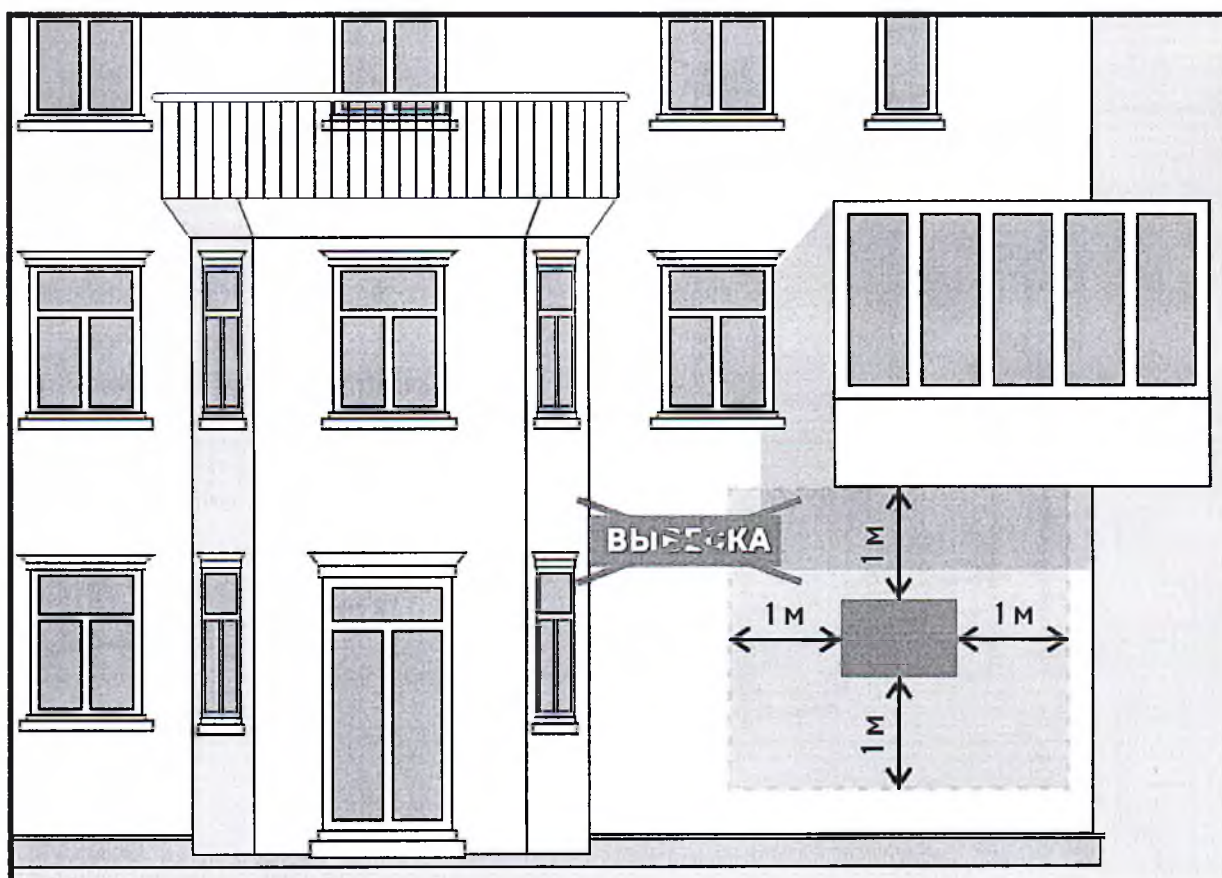


- 9) запрещается перекрытие (закрытие) знаков адресации:

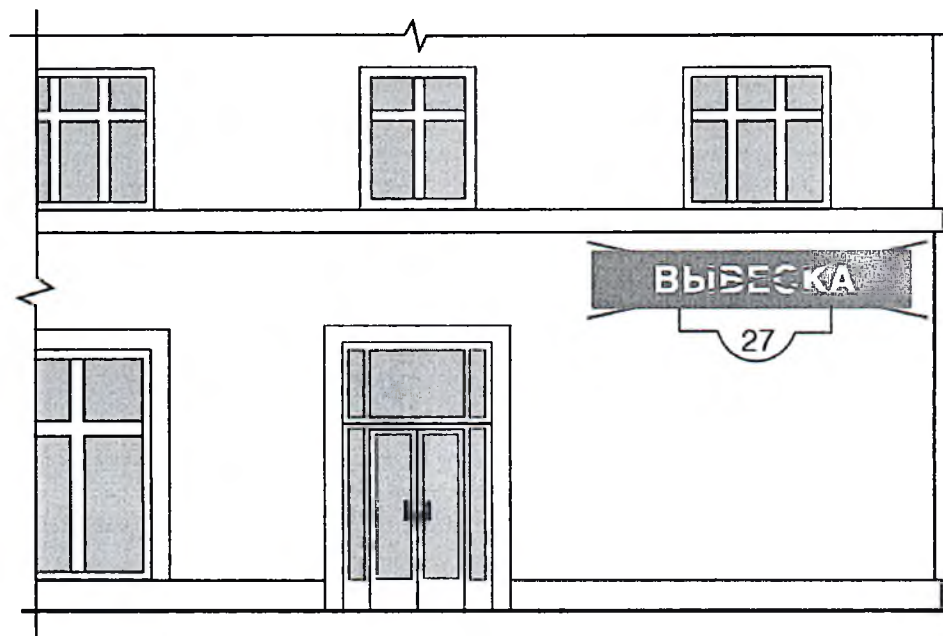


- 10) запрещается размещение консольных вывесок на расстоянии менее 10 м друг от друга, а также одной консольной вывески над другой:

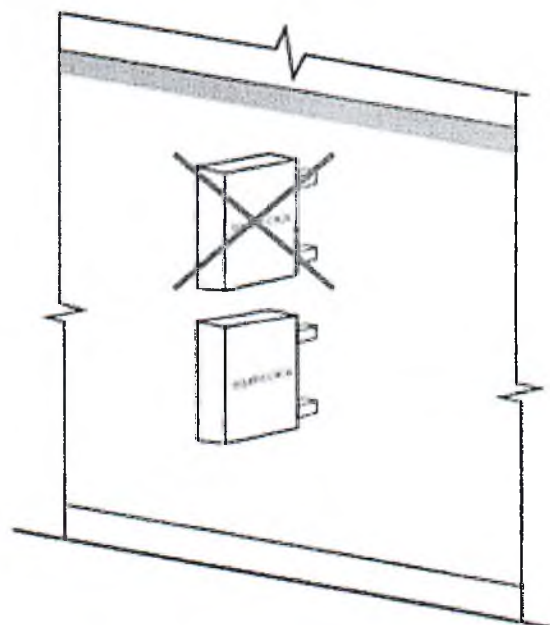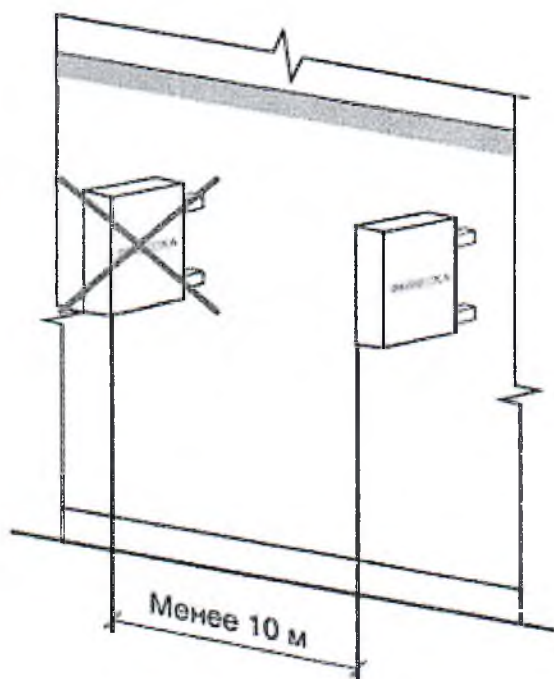

11) запрещается покраска и покрытие декоративными пленками поверхности остекления витрин:

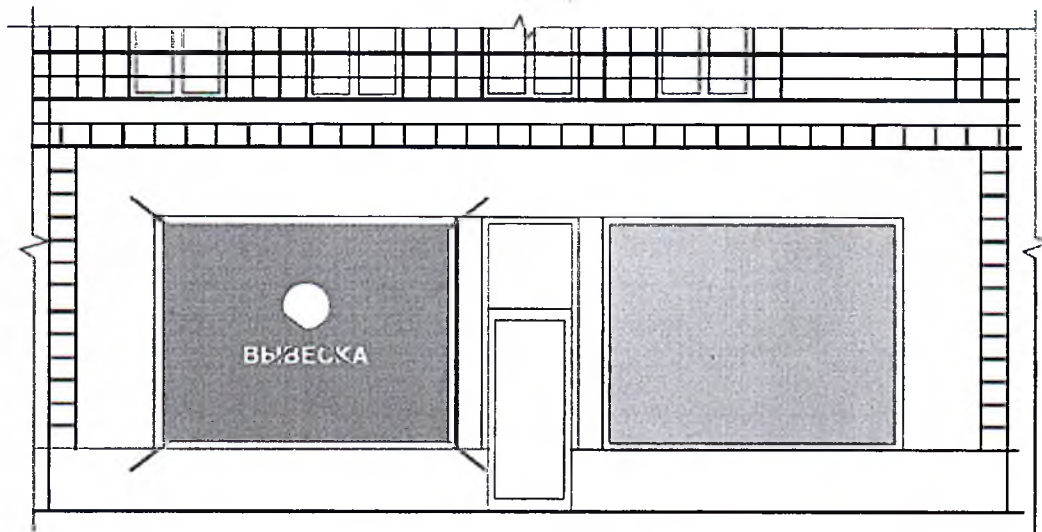

12) запрещается размещение вывесок с использованием картона, ткани, баннерной ткани:

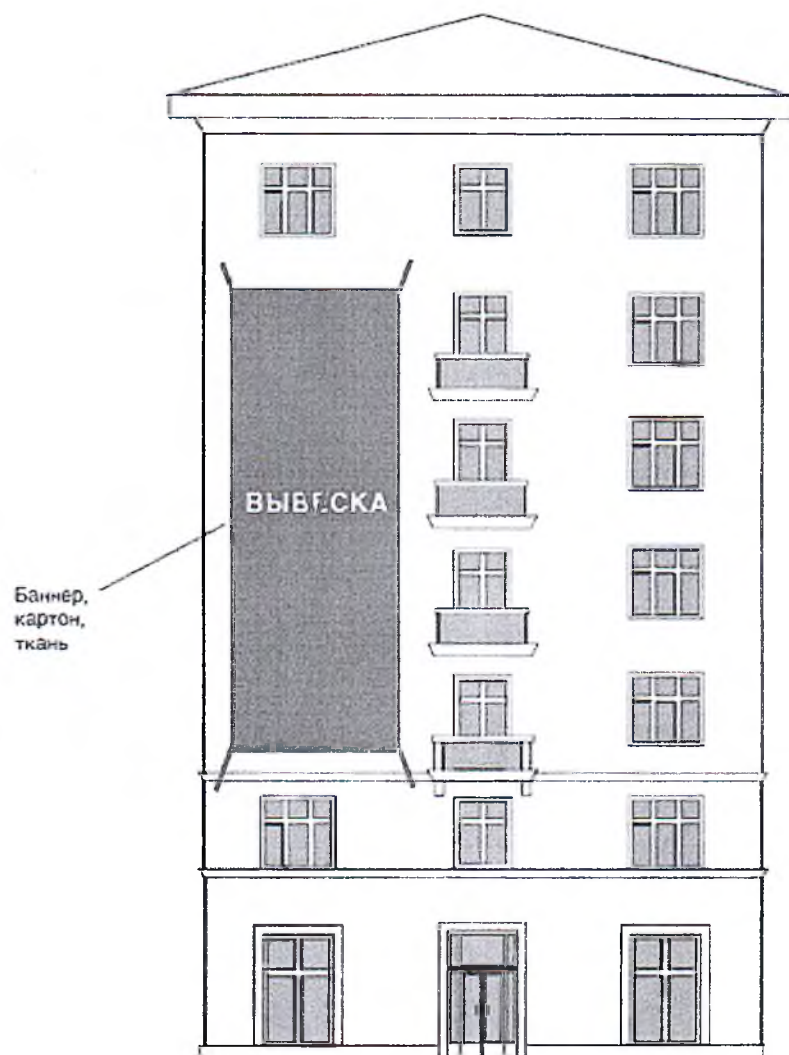

12. Подпункт 2) пункта 15 Требований:

